
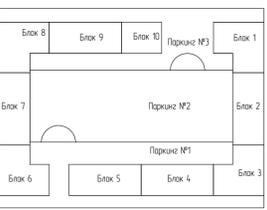


Условные обозначения

Номер	Штриховка	Имя
1		Кирпич
2		Железобетон
3		Блок Бетонный
4		Изоляция
5		Грунт
6		Металл сетка

Директор	Щупов К
ГАП	Щупов К
ГИП	Мухомов Д
Архитектор	Долыбо Ф

1/21-АР			
7 ЭТАЖНЫЙ, 9 ПОДЪЕЗДНЫЙ, 408 КВАРТИРНЫЙ ЖИЛОЙ КОМПЛЕКС В Г. ДЕРЕВЕНТ.			
Жилой комплекс	Студия	Лист	Листов
	П	13	20
План 1-го этажа с обзором	ООО "Студия Качиль Щупов"		

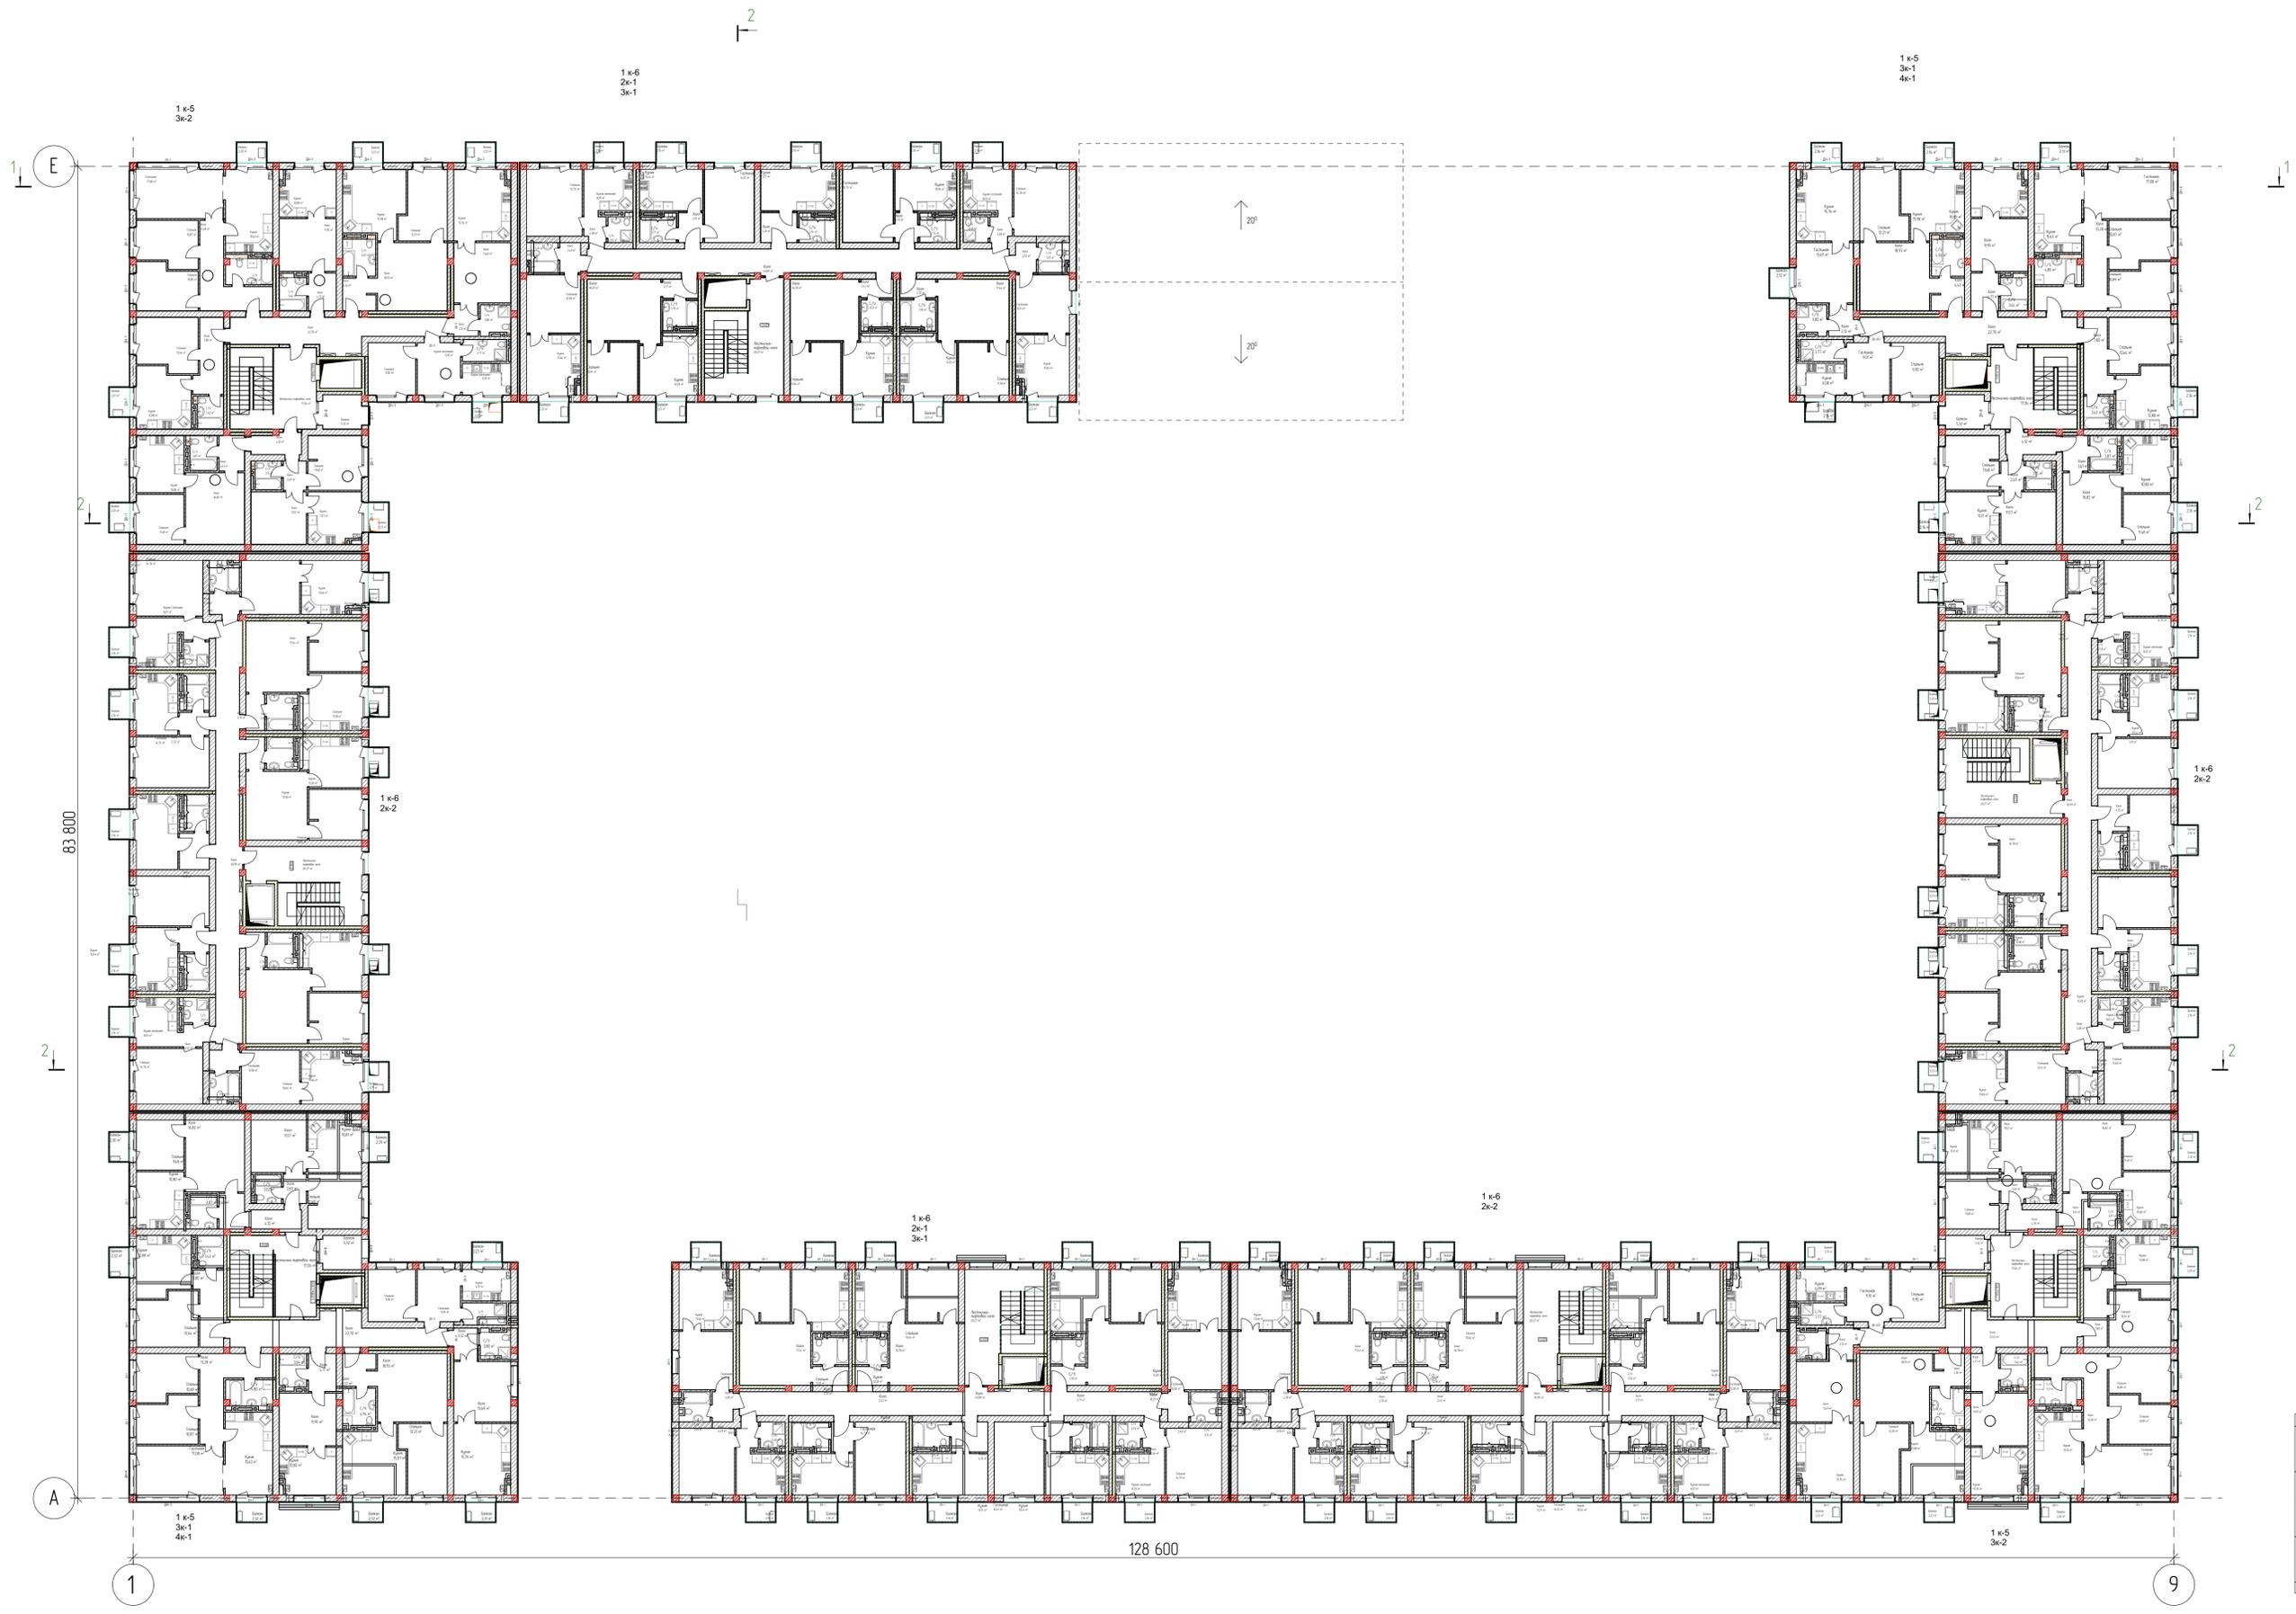

Условные обозначения

Номер	Штриховка	Имя
1	[Diagonal lines]	Кирпич
2	[Cross-hatch]	Железобетон
3	[Horizontal lines]	Блок Бетонный
4	[Vertical lines]	Изоляция
5	[Dotted pattern]	Грунт
6	[Stippled pattern]	Металл сетка

Директор	Щупов К
ГАП	Щупов К
ГПИ	Мухомов Д
Архитектор	Долыбо Ф

7 ЭТАЖНЫЙ, 9 ПОДЪЕЗДНЫЙ, 408 КВАРТИРНЫЙ ЖИЛОЙ КОМПЛЕКС В Г. ДЕРБЕНТ.			
Жилой комплекс	Стандарт	Лист 14	Листов 20
План типового этажа	ООО "Студия Качиль Щупов"		

1/21-АР