

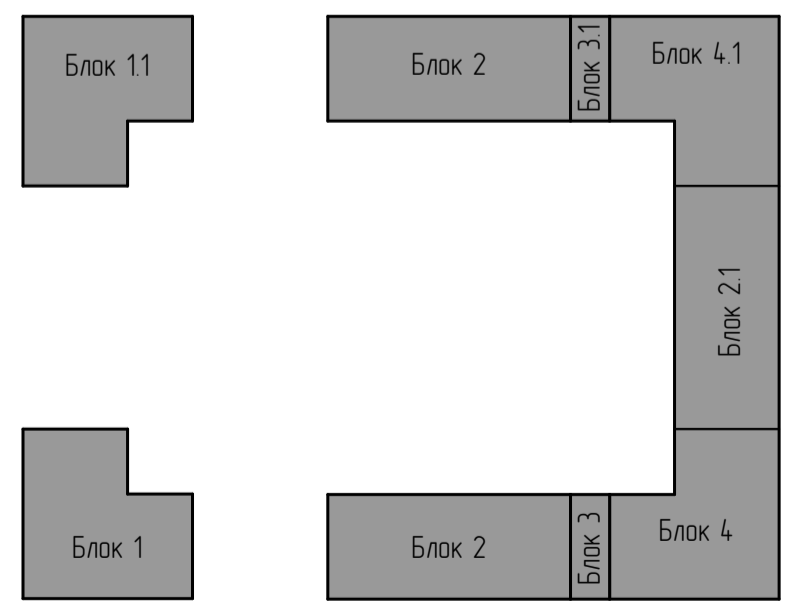
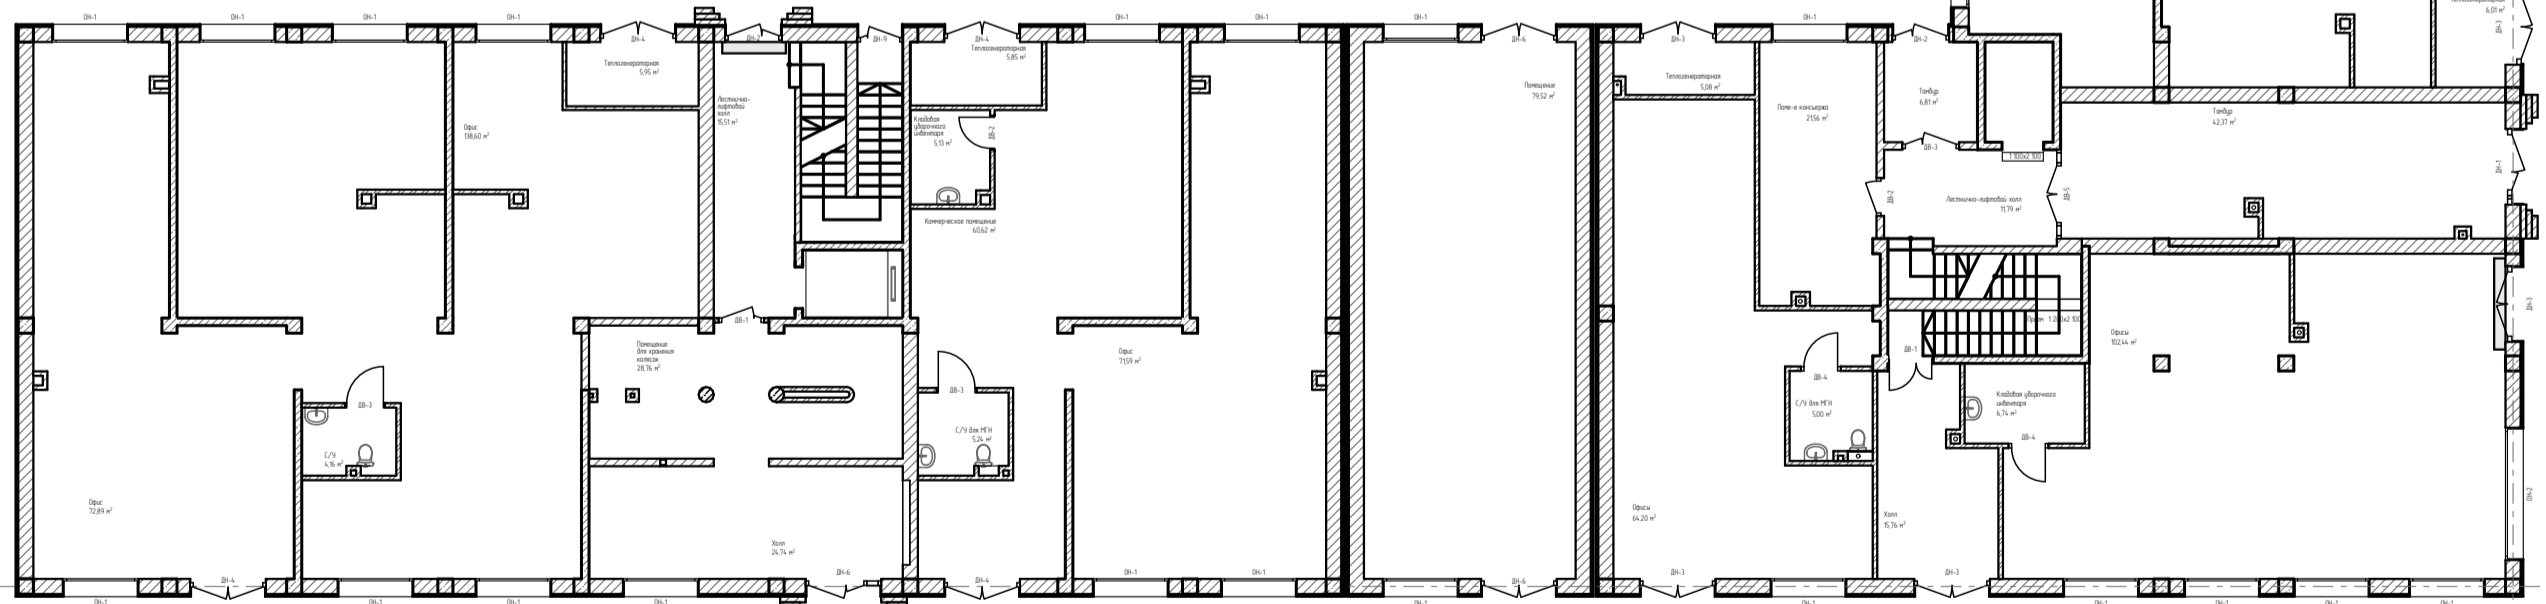
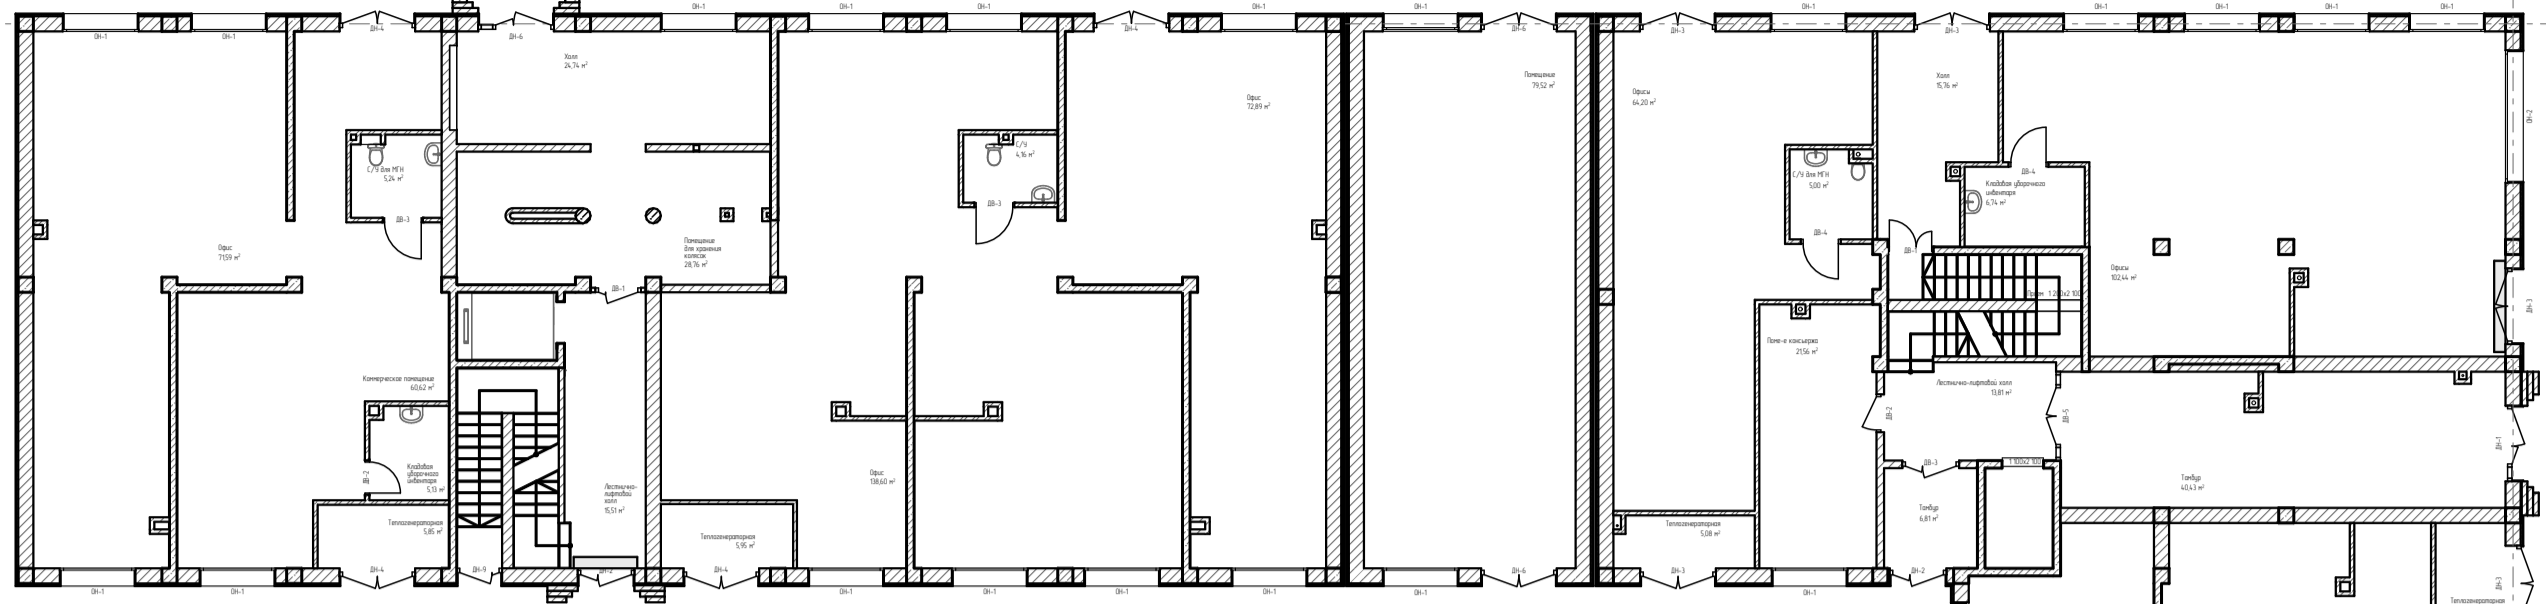
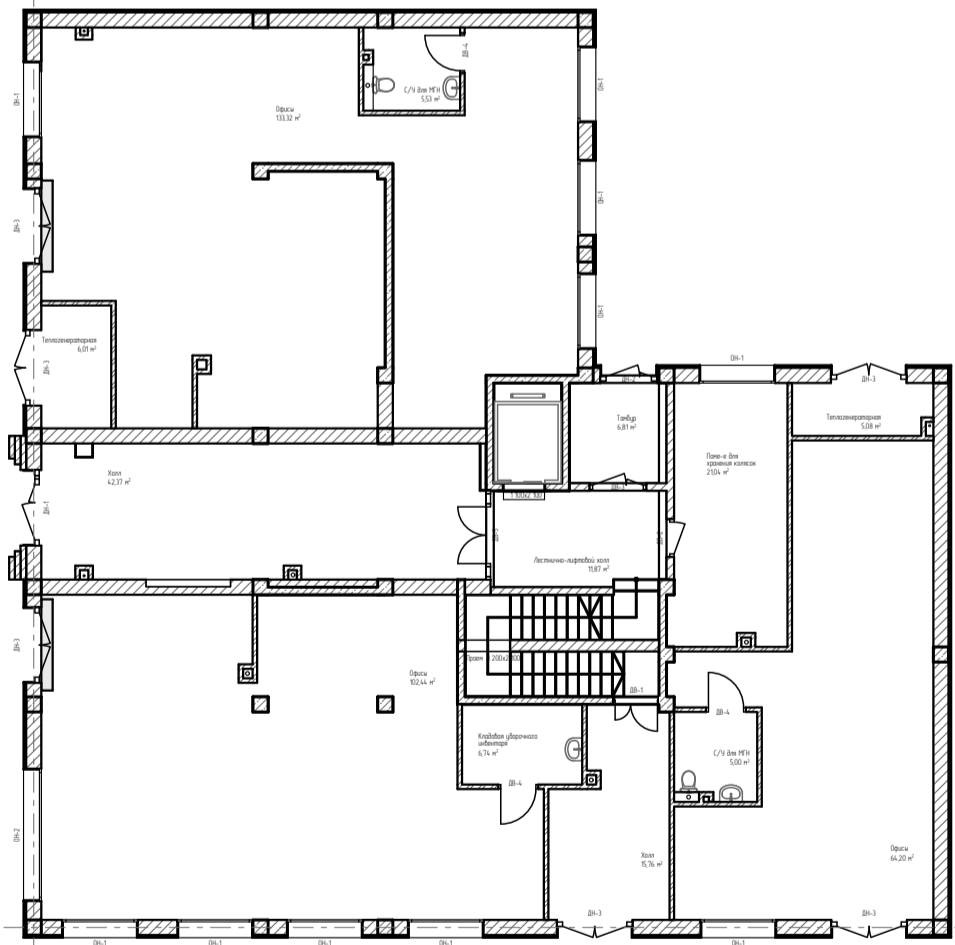
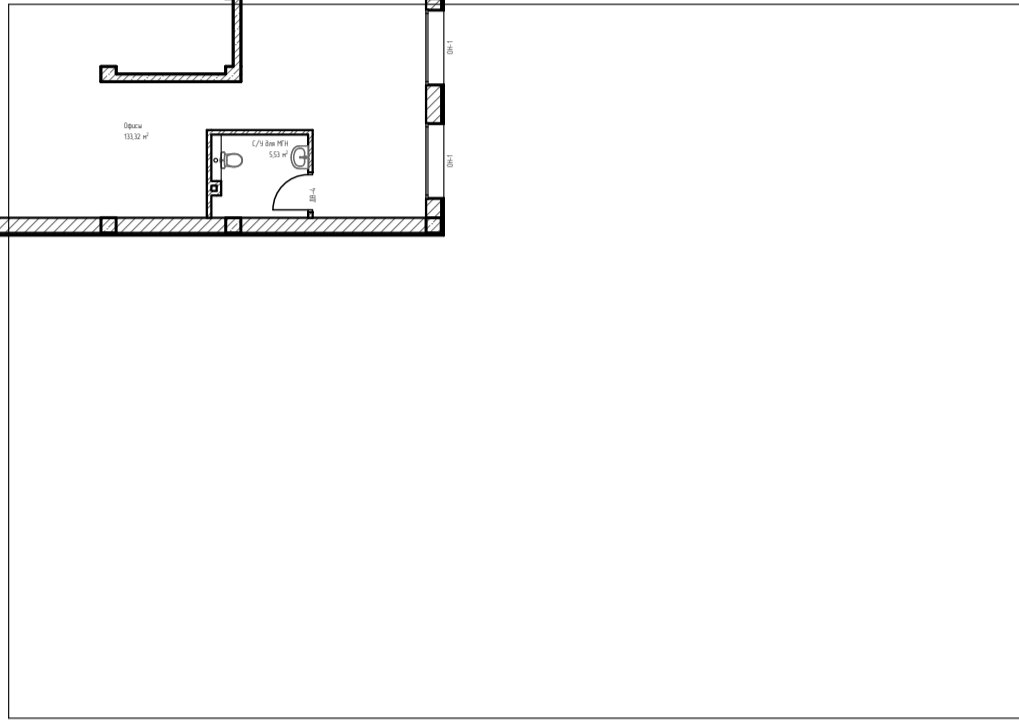


узлы

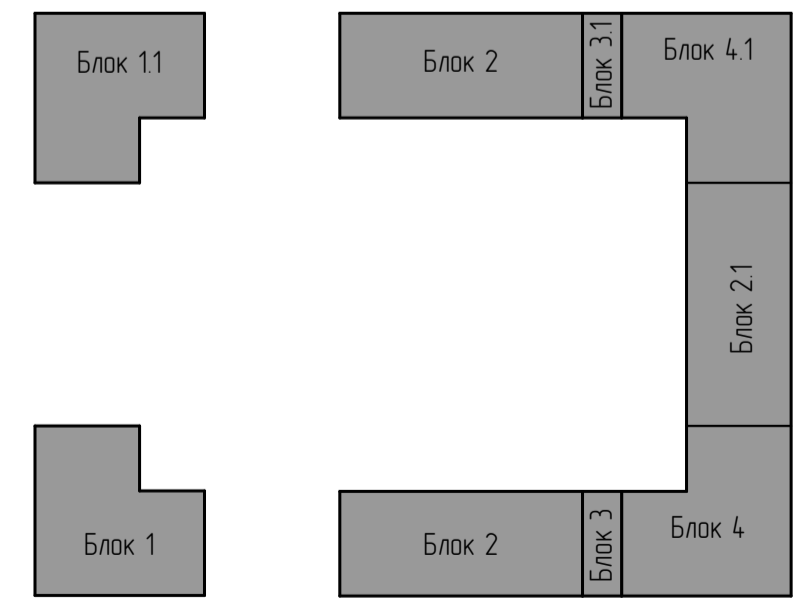

№	Список Покрытий	Имя	Кол. ч.	Лист	№ док.	Подп.	Дата
1	Штукатурка	Кирпич	ГАП	Цыганов К.			
2	Железобетон	ГЯП	Миронов Д.				
3	Блок Бетонный	Архитектор	Давыдов Ф.				
4	Изоляция						
5	Грунт						



06/21-AP		
8 ЭТАЖНЫЙ, 7 ПОДЪЕЗДНЫЙ, 364 КВАРТИРНЫЙ ЖИЛОЙ КОМПЛЕКС В Г. ДЕРЕВЕНТ		
ЖИЛОЙ КОМПЛЕКС	Станд. п	Лист 21
Листов 29		
План 1 этаж	ООО "Студия Каньон Цыганов"	

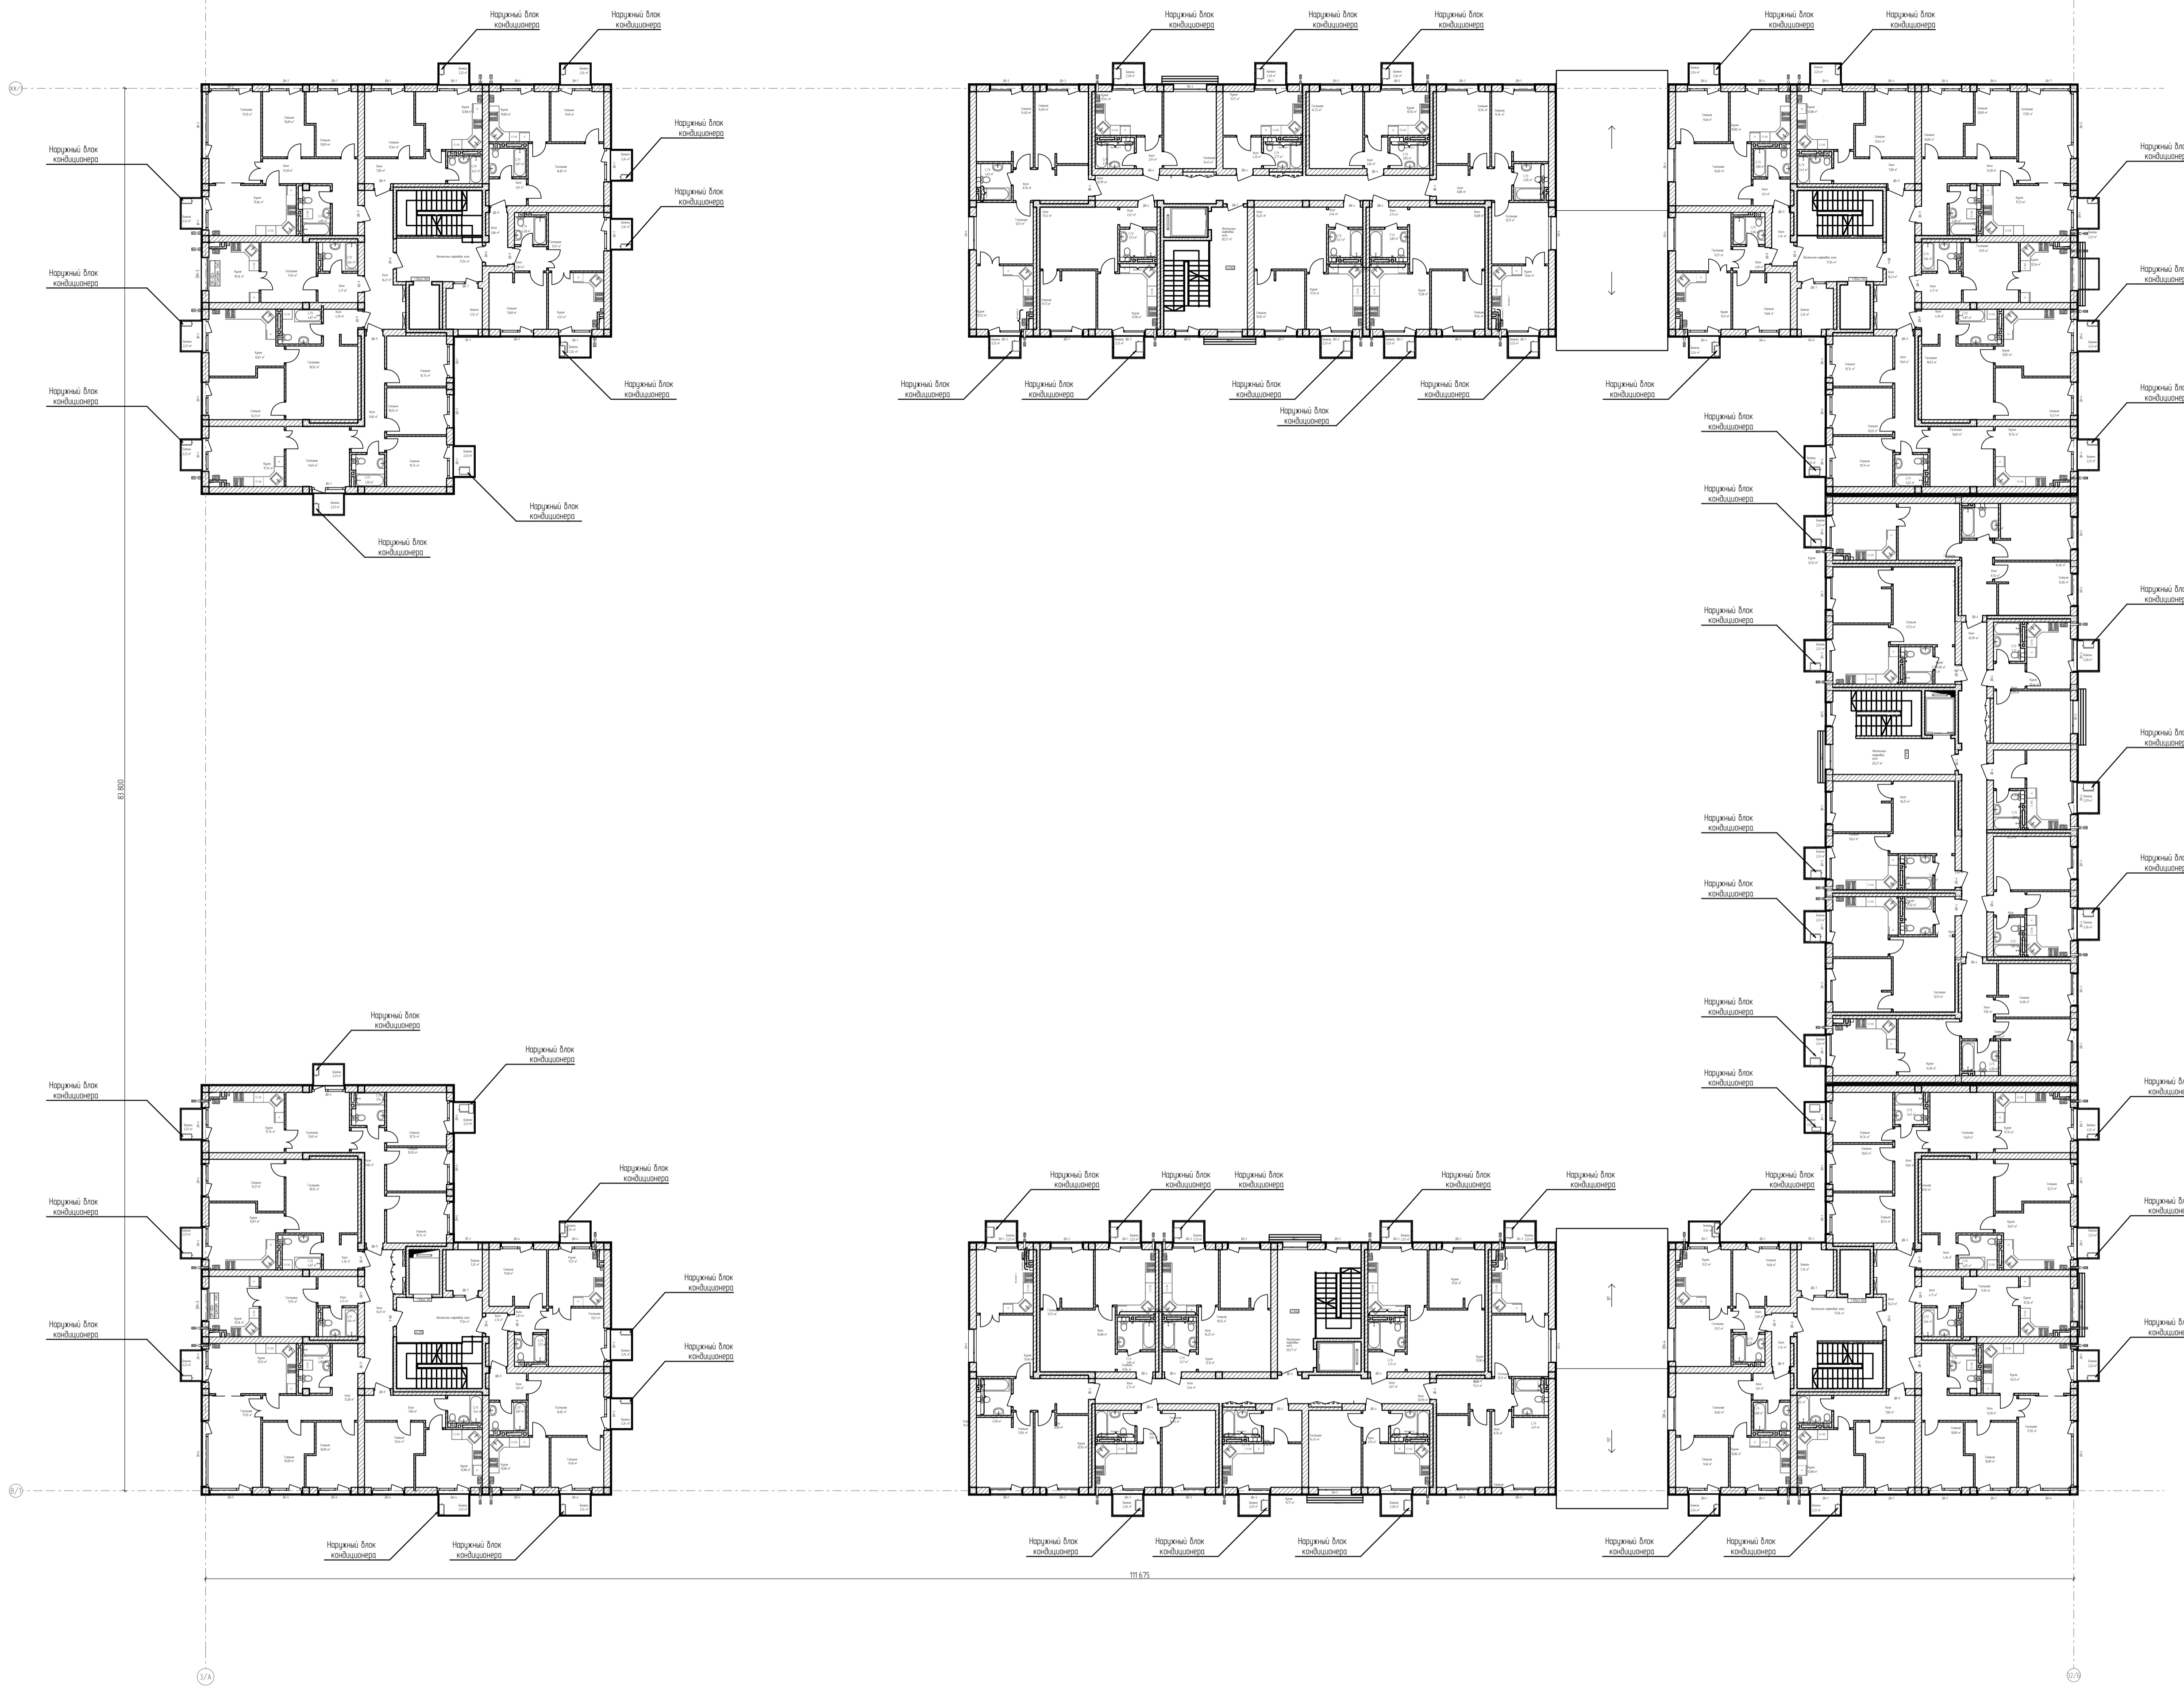

					06/21-AP		
					8 ЭТАЖНЫЙ, 7 ПОДЪЕЗДНЫЙ, 364 КВАРТИРНЫЙ ЖИЛОЙ КОМПЛЕКС В Г. ДЕРЕВЕНТ		
					ЖИЛОЙ КОМПЛЕКС		
					План 2 этаж		
					ООО 'Студия Качель Цветов'		


  

Список Покрытий		Имя	Кол. чл.	Лист	№ док.	Подп.	Дата
1	Штукатурка	Кирпич	ГАП	Цуцовой К.			
2	Железобетон	ГЯП	Миронов Д.				
3	Блок Бетонный	Архитектор	Давыдов Ф.				
4	Изоляция						
5	Грунт						

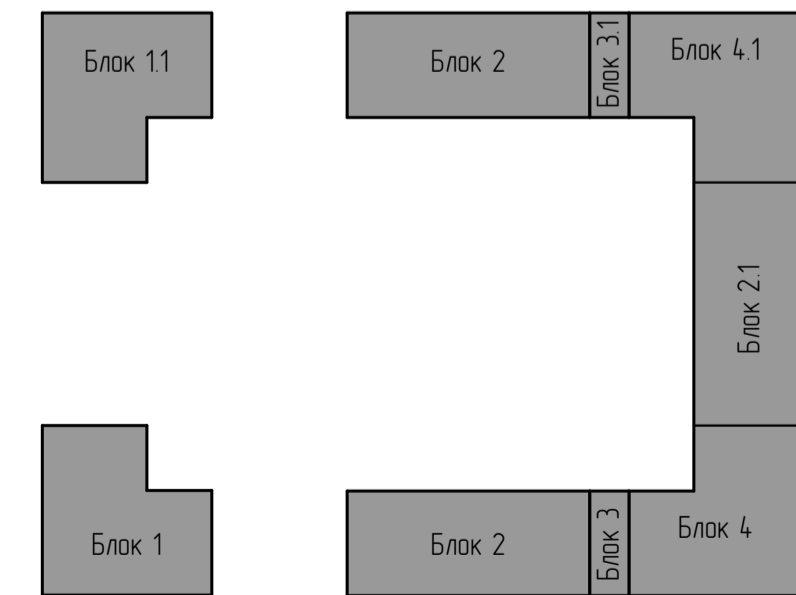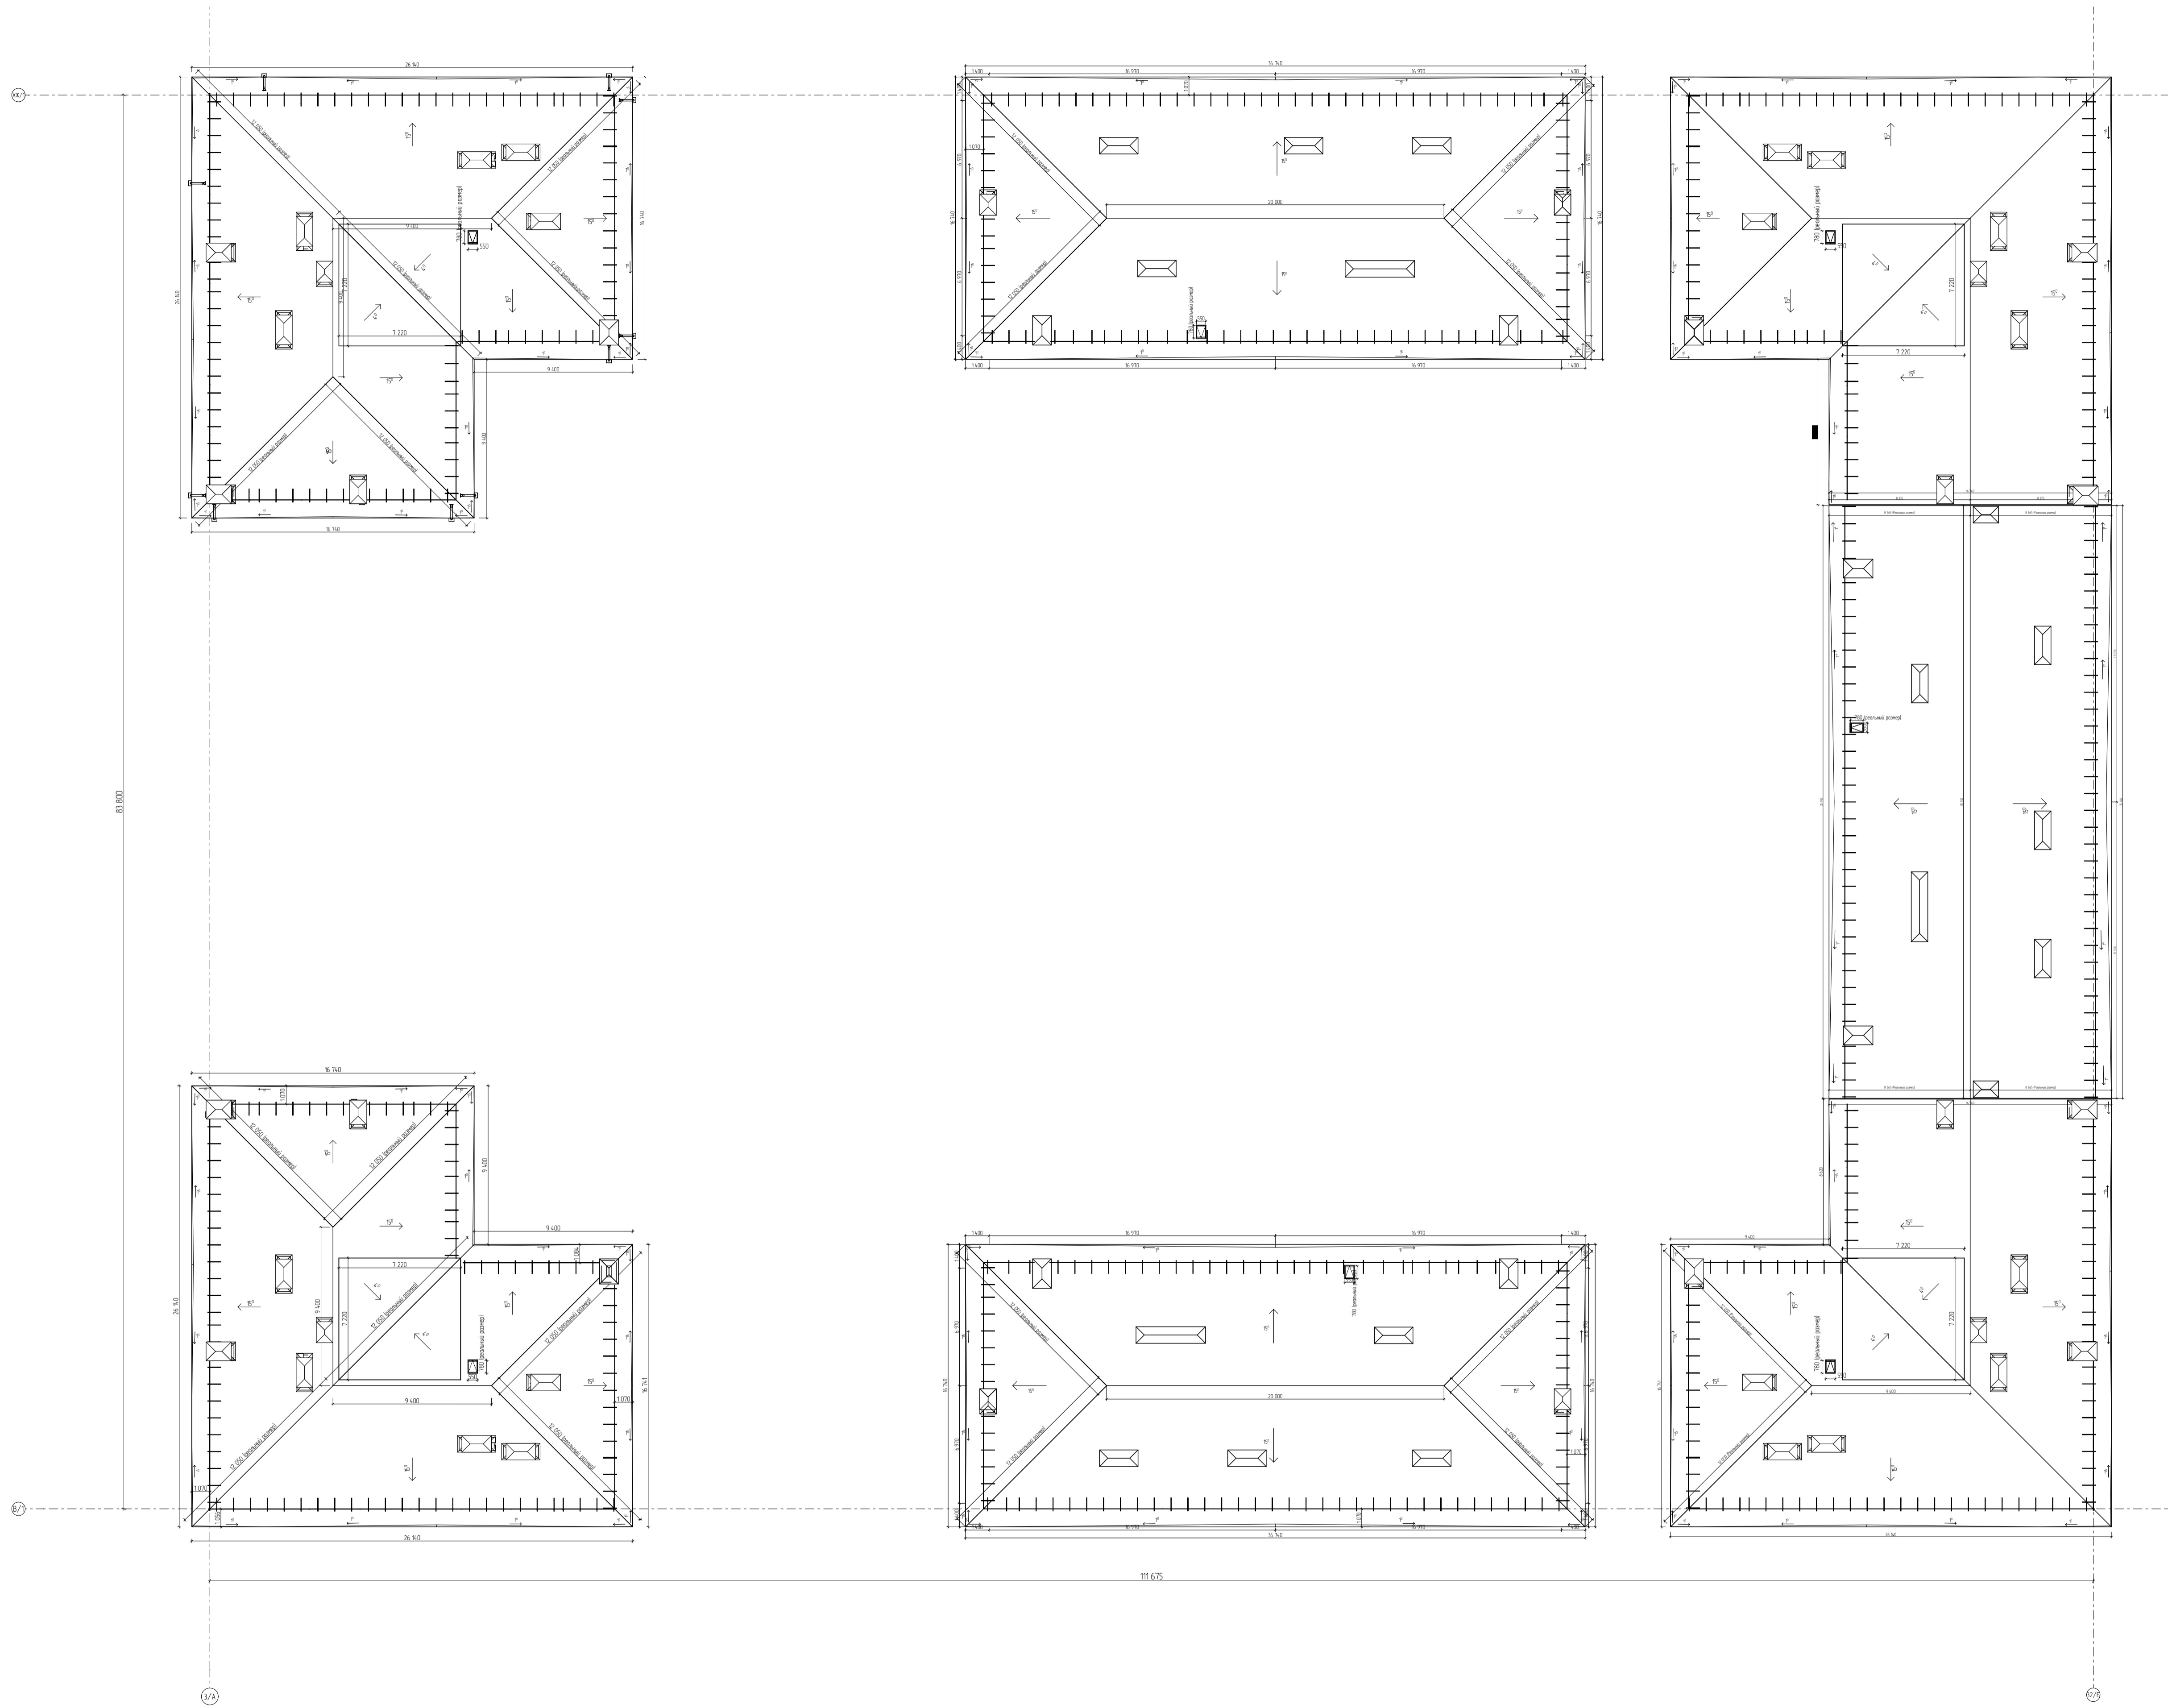

										06/21-AP		
										8 ЭТАЖНЫЙ, 7 ПОДЪЕЗДНЫЙ, 364 КВАРТИРНЫЙ ЖИЛОЙ КОМПЛЕКС В Г. ДЕРЕВЕНТ		
										ЖИЛОЙ КОМПЛЕКС		
										000 "Студия Каньон Цантсёв"		
										П		
										24		
										29		
										План кровли		


Список Покрытий		Имя	Кон. уч.	Лист	№ док.	Подп.	Дата
1	Штукатурка	Иня	Директор	Цантсёв К			
2	Кирпич	ГАП	Цантсёв К				
3	Железобетон	ГЯП	Миронов Д				
4	Блок Бетонный	Архитектор	Давыдов Ф				
5	Изоляция						
6	Грунт						

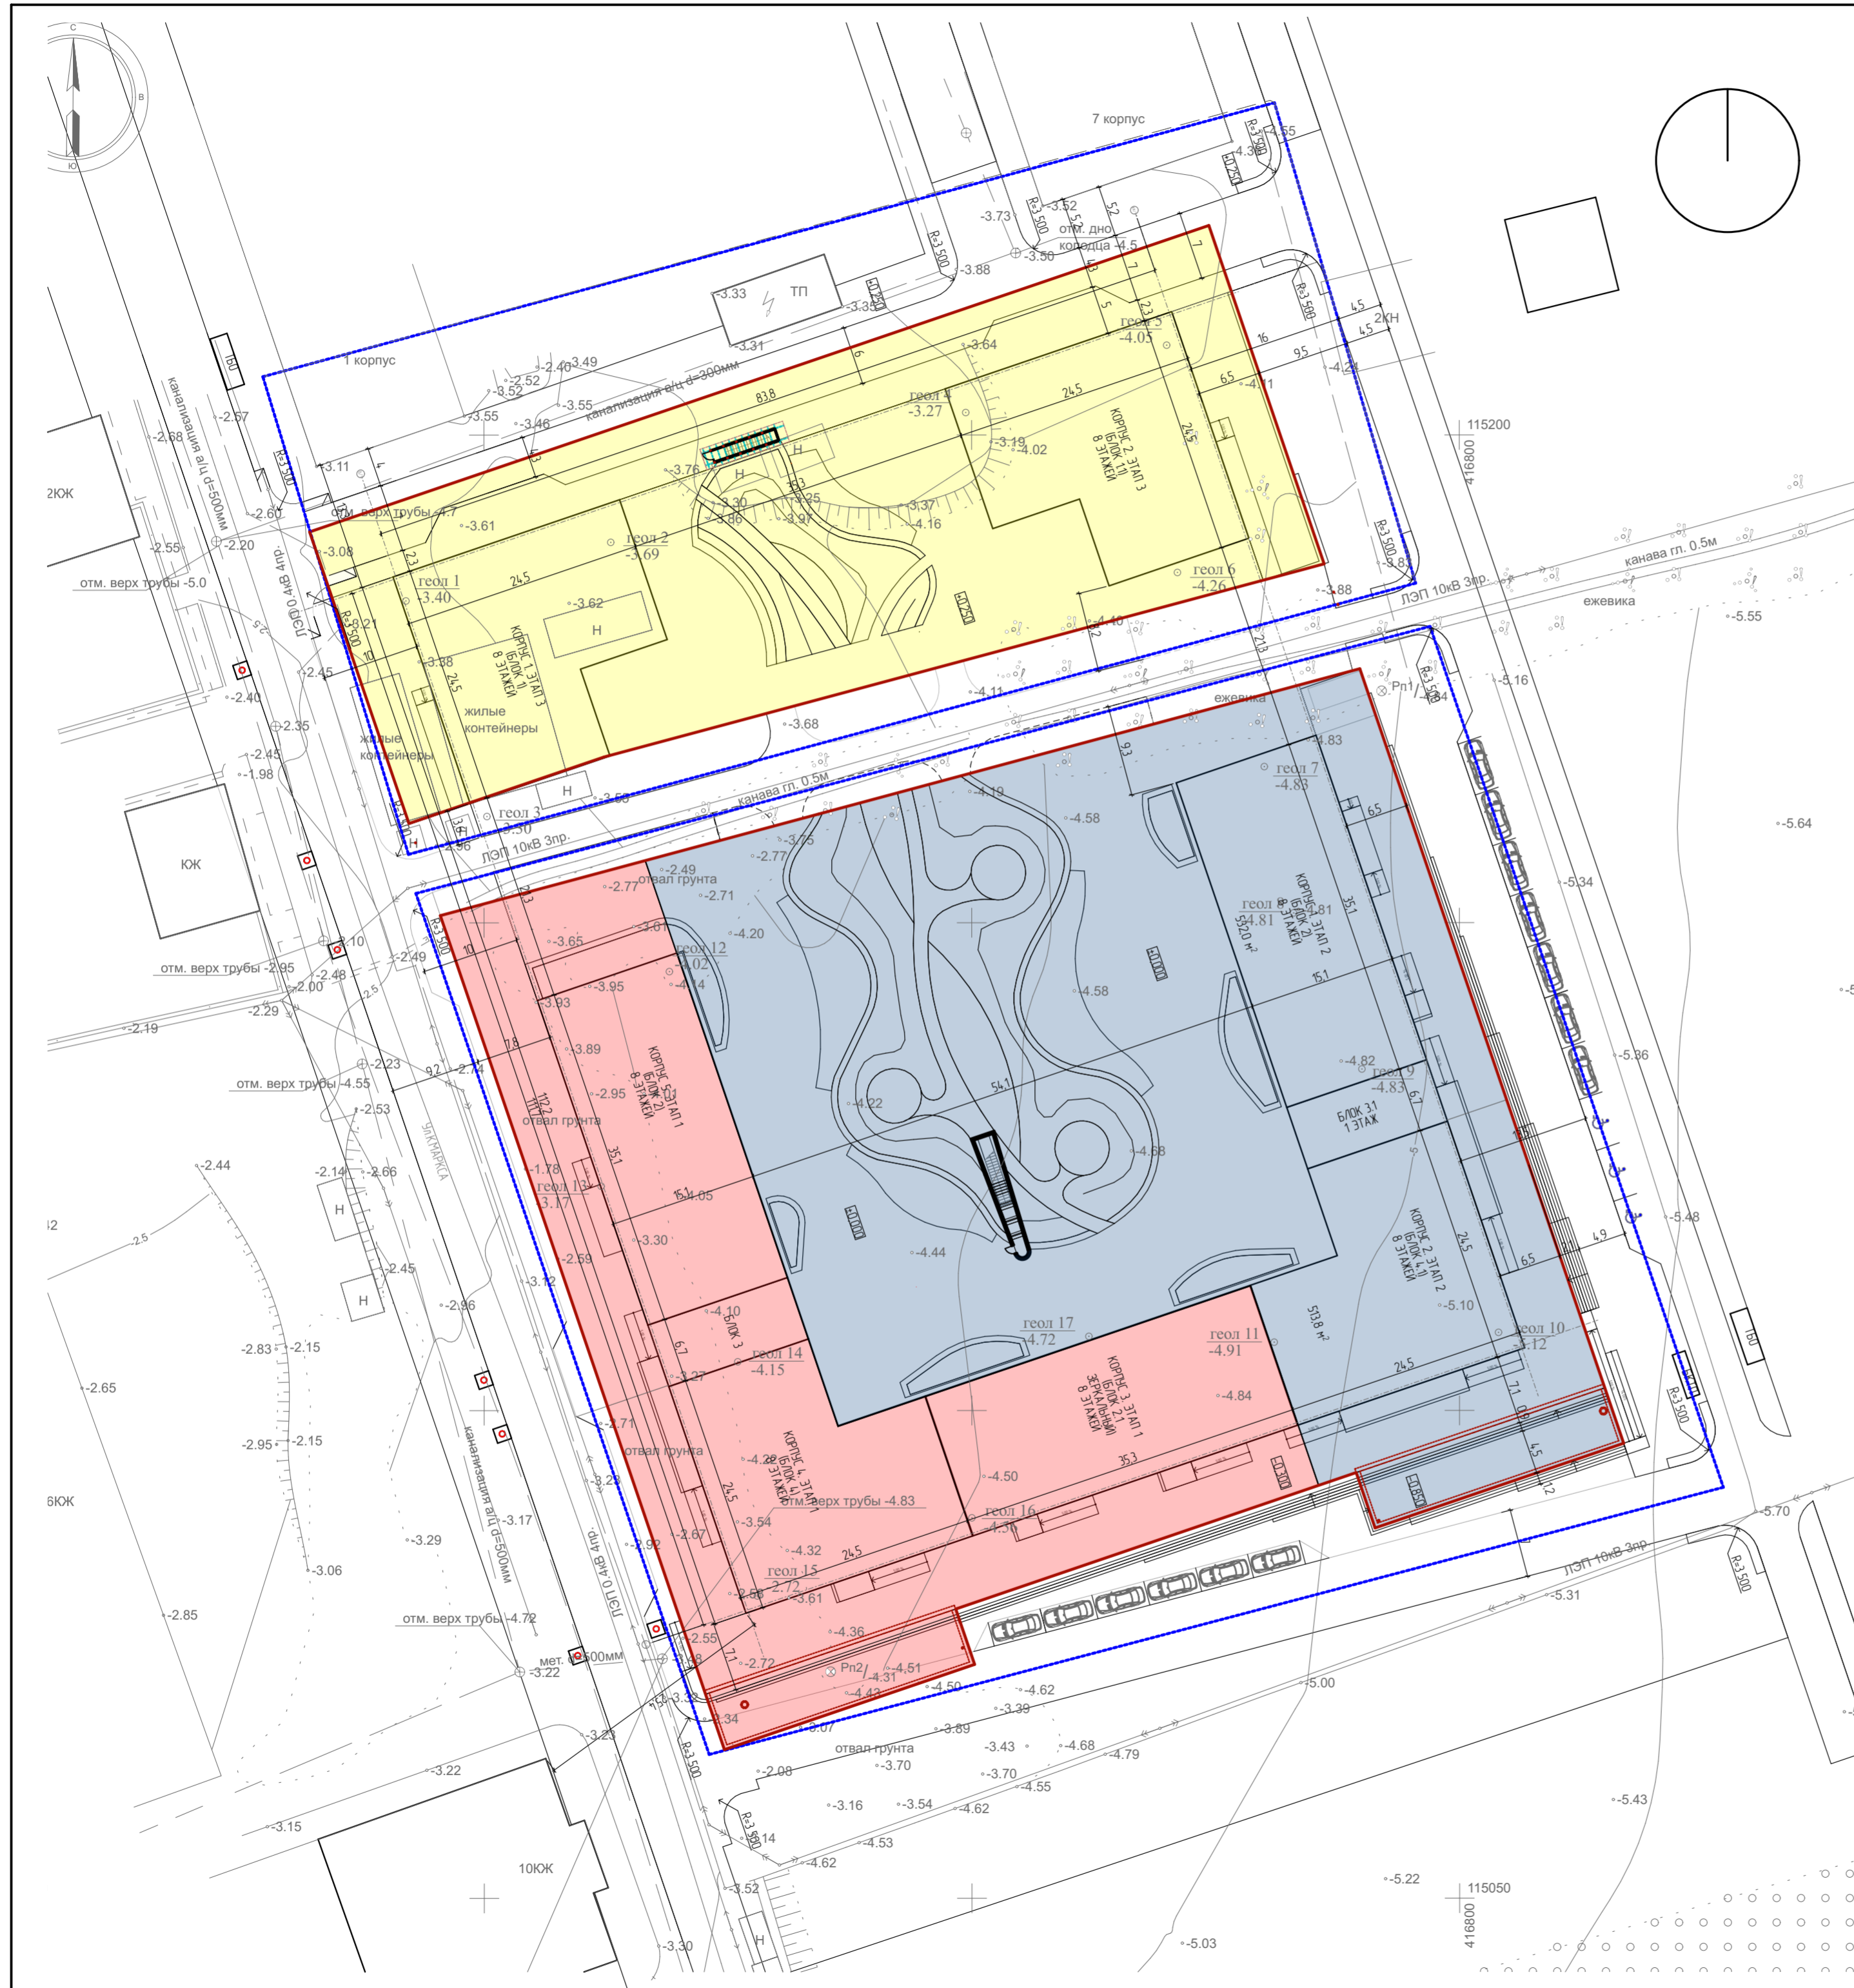

- Условные обозначения :
- 1-й этап строительства
  - 2-й этап строительства
  - 3-й этап строительства
  - Граница подземной застройки
  - Граница участка


						06/21-AP			
						8 ЭТАЖНЫЙ, 7 ПОДБЕЗДНЫЙ, 364 КВАРТИННЫЙ ЖИЛОЙ КОМПЛЕКС В Г. ДЕРБЕНТ			
Изм.	Кол. уч.	Лист	№ док.	Подп.	Дата	ЖИЛОЙ КОМПЛЕКС	Статья	Лист	Листов
							п	14	29
						Этапы строительства объекта капитального строительства	ООО "Студия Камилъ Цунтаев"		

№	Ширина	Длина	Площадь
1	3 400	6 000	20,4
2	3 400	6 000	20,4
3	3 500	6 000	21,0
4	3 500	6 000	21,0
5	2 900	6 000	17,4
6	2 800	6 000	16,8
7	2 800	6 000	16,8
8	2 700	6 200	16,7
9	2 700	6 200	16,7
10	2 700	6 200	16,7
11	3 600	6 200	22,3
12	3 300	6 200	20,5
13	3 300	6 200	20,5
14	3 600	6 200	22,3
15	2 500	6 200	15,5
16	2 500	6 200	15,5
17	2 700	6 200	16,7
18	2 700	6 200	16,7
19	3 000	6 200	18,6
20	2 700	6 200	16,7
21	2 700	6 200	16,7
22	2 500	6 200	15,5
23	2 500	6 200	15,5
24	3 599	6 200	22,3
25	3 300	6 200	20,5
26	3 300	6 200	20,5
27	3 600	6 200	22,3
28	2 700	6 200	16,7
29	2 750	6 200	17,1
30	2 750	6 200	17,1
31	2 800	6 000	16,8
32	2 800	6 000	16,8
33	2 900	6 000	17,4
34	3 520	6 000	21,1
35	3 520	6 000	21,1
36	3 430	6 000	20,6
37	3 430	6 000	20,6
38	2 200	5 500	12,1
39	2 900	5 640	16,4
40	2 900	5 640	16,4
41	2 400	5 500	13,2
42	2 400	5 500	13,2
43	2 700	5 500	14,9
44	2 700	5 500	14,9
45	2 700	5 500	14,9
46	2 700	5 500	14,9
47	2 700	5 500	14,9
48	2 700	5 500	14,9
49	2 700	5 500	14,9
50	2 700	5 500	14,9
51	2 500	5 500	13,8
52	2 500	5 500	13,8
53	3 200	5 500	17,6
54	3 200	5 500	17,6
55	2 200	5 500	12,1
56	2 700	5 400	14,6
57	3 600	6 000	21,6
58	3 300	6 600	21,8
59	4 200	5 500	23,1
60	2 500	5 500	13,8
61	2 500	5 500	13,8
62	2 700	5 500	14,9
63	2 700	5 500	14,9
64	2 700	5 500	14,9
65	2 700	5 500	14,9
66	2 700	5 500	14,9
67	2 700	5 500	14,9
68	2 700	5 500	14,9
69	2 700	5 500	14,9
70	2 400	5 500	13,2
71	2 400	5 500	13,2
72	3 600	5 500	19,8
73	3 300	6 000	19,8
74	3 600	6 000	21,6

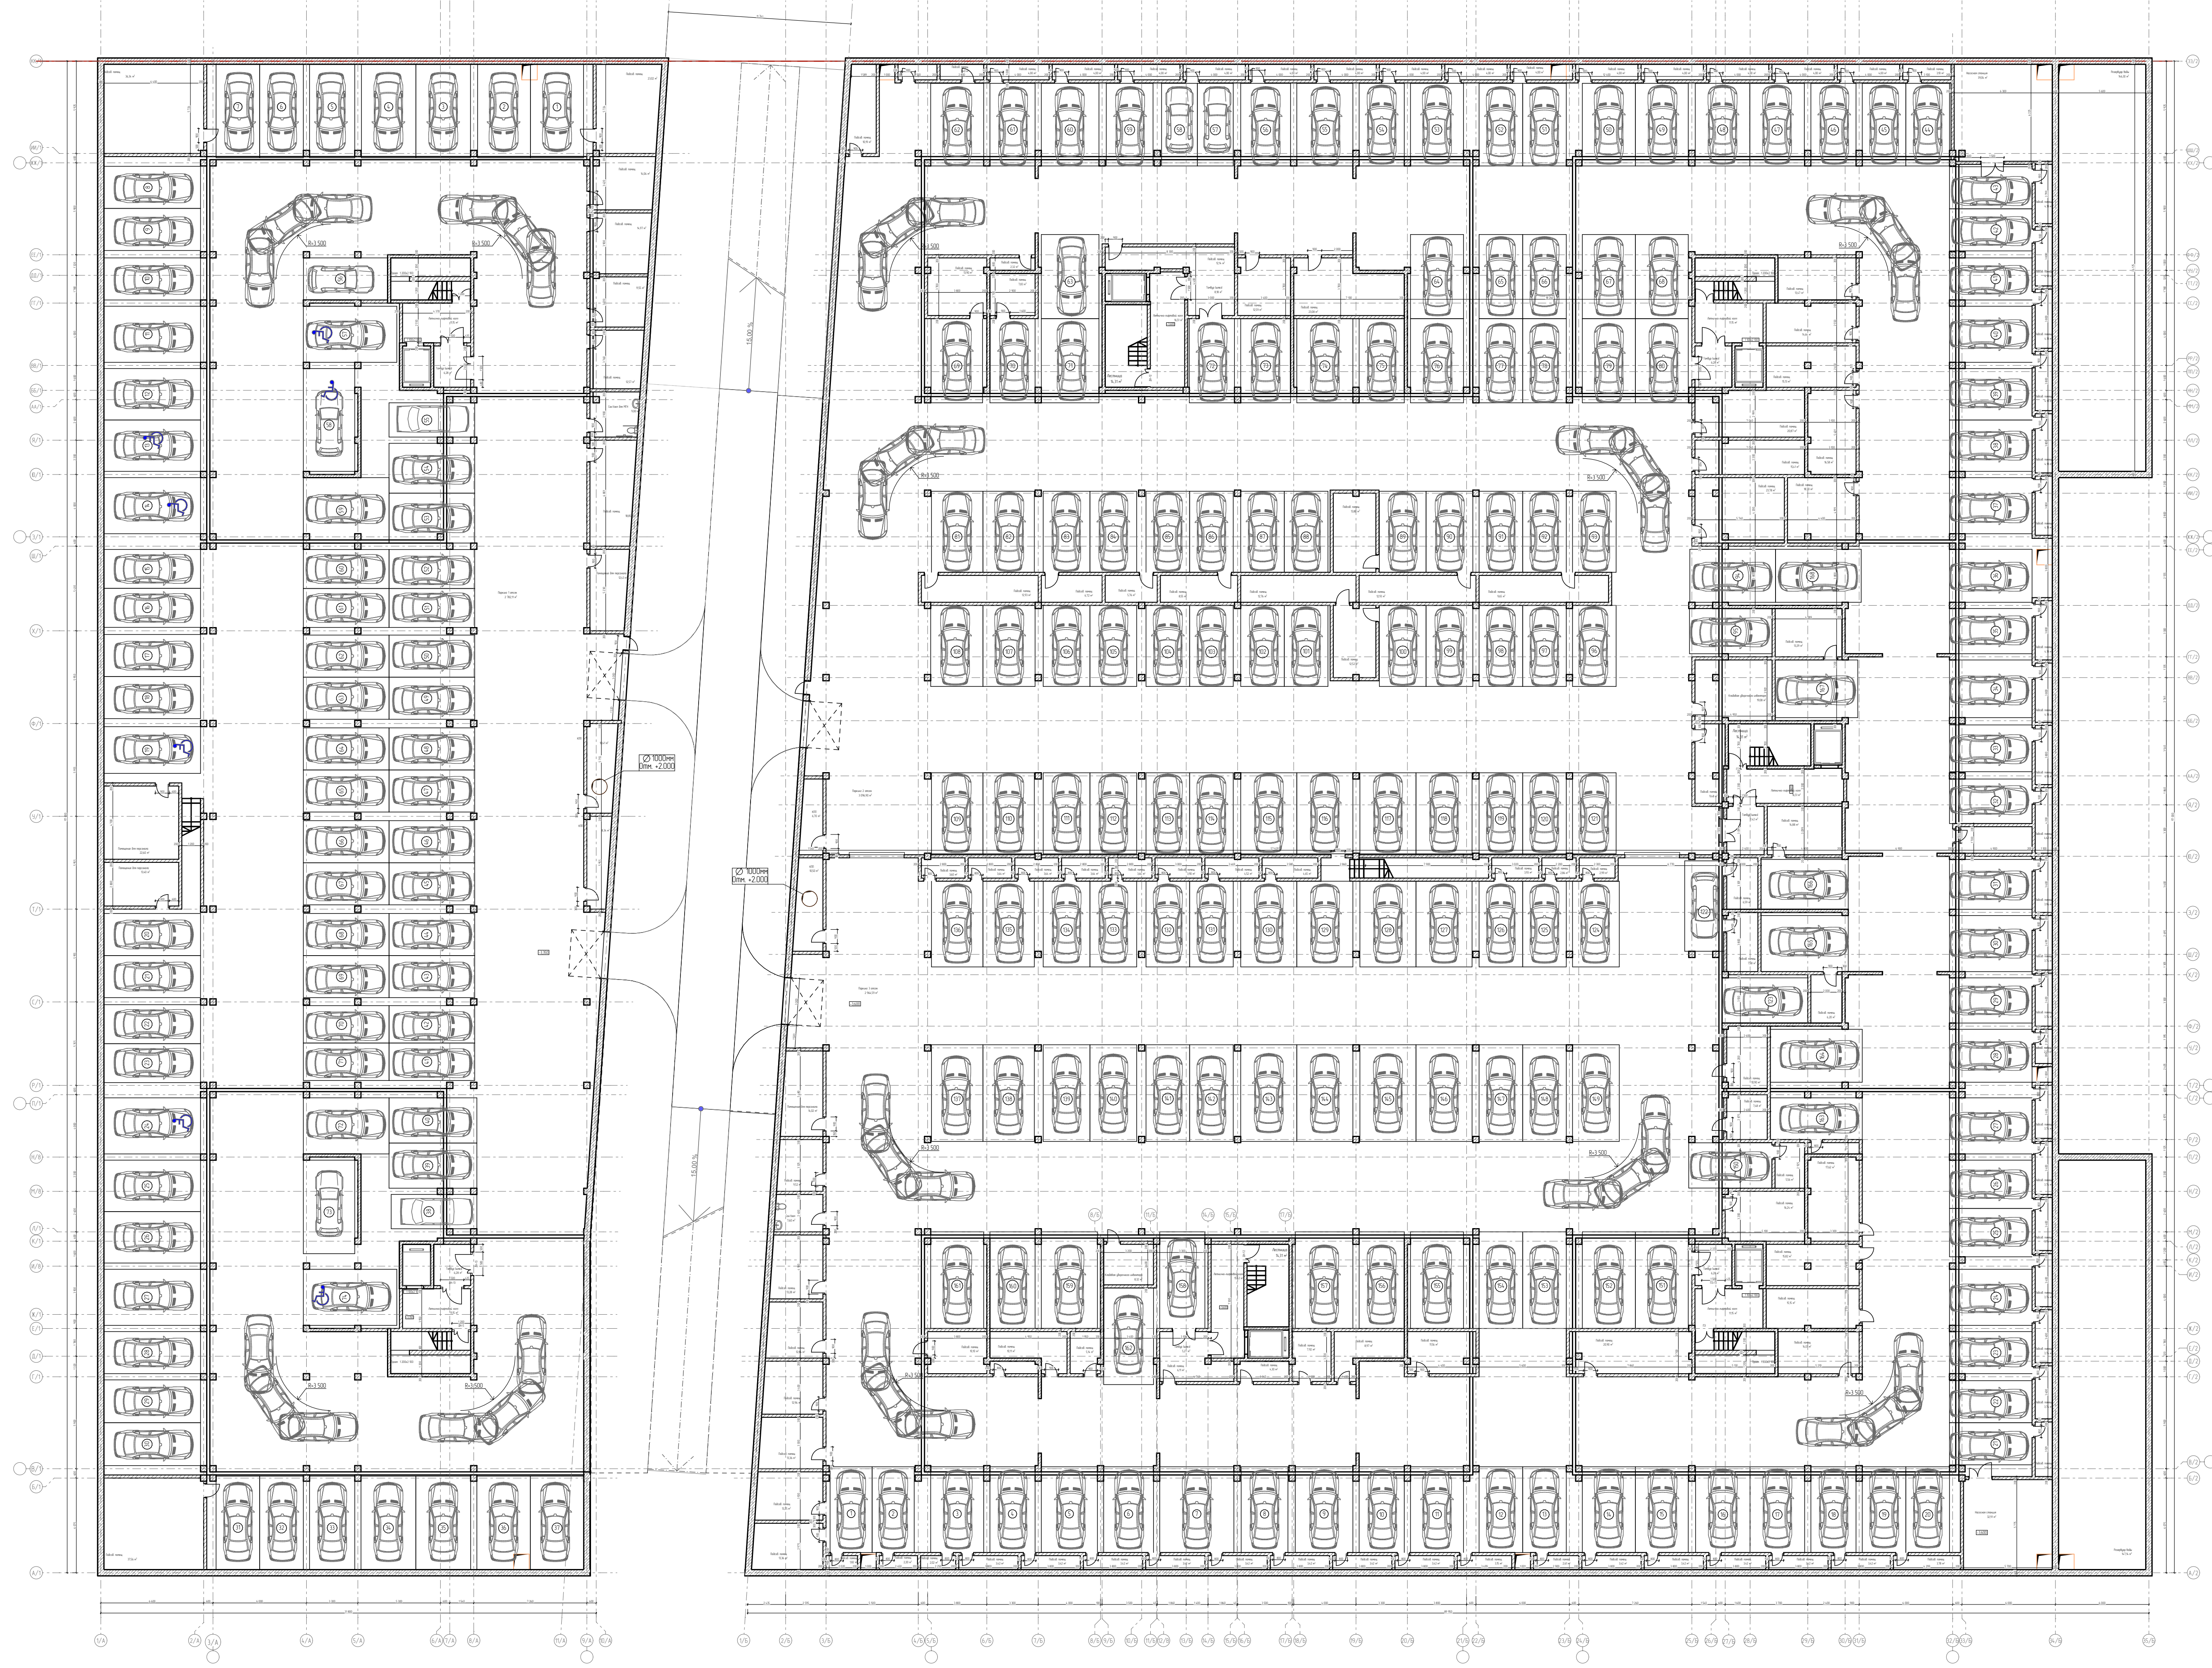


№	Ширина	Длина	Площадь	№	Ширина	Длина	Площадь
87	2 800	5 200	14,6				
88	2 800	5 200	14,6				
89	3 000	5 200	15,6				
90	3 000	5 200	15,6				
91	2 800	5 200	14,6				
92	2 800	5 200	14,6				
93	2 800	5 200	14,6				
94	3 400	5 500	18,7				
95	2 900	5 300	15,4				
96	2 800	5 200	14,6				
97	2 800	5 200	14,6				
98	2 800	5 200	14,6				
99	3 000	5 200	15,6				
100	3 000	5 200	15,6				
101	2 800	5 200	14,6				
102	2 800	5 200	14,6				
103	2 800	5 200	14,6				
104	2 800	5 200	14,6				
105	3 000	5 200	15,6				
106	3 000	5 200	15,6				
107	3 350	5 200	17,4				
108	3 350	5 200	17,4				
109	3 300	5 200	17,2				
110	3 300	5 200	17,2				
111	3 000	5 200	15,6				
112	3 000	5 200	15,6				
113	2 800	5 200	14,6				
114	2 800	5 200	14,6				
115	3 600	5 200	18,7				
116	3 600	5 200	18,7				
117	3 600	5 200	18,7				
118	3 600	5 200	18,7				
119	2 800	5 200	14,6				
120	2 800	5 200	14,6				
121	2 800	5 200	14,6				
122	2 500	5 800	14,5				
123	2 900	5 500	16,0				
124	3 000	5 500	16,5				
125	2 800	5 500	15,4				
126	2 800	5 500	15,4				
127	3 600	5 500	19,8				
128	3 600	5 500	19,8				
129	3 600	5 500	19,8				
130	3 600	5 500	19,8				
131	2 800	5 500	15,4				
132	2 800	5 500	15,4				
133	3 000	5 500	16,5				
134	3 000	5 500	16,5				
135	3 300	5 500	18,2				
136	3 300	5 500	18,2				
137	3 300	6 200	20,5				
138	3 300	6 200	20,5				
139	3 000	6 200	18,6				
140	3 000	6 200	18,6				
141	2 800	6 200	17,4				
142	2 800	6 200	17,4				
143	3 600	6 200	22,3				
144	3 600	6 200	22,3				
145	3 600	6 200	22,3				
146	3 600	6 200	22,3				
147	2 800	6 200	17,4				
148	2 800	6 200	17,4				
149	3 000	6 200	18,6				
150	2 900	5 340	15,5				
151	3 400	6 200	21,1				
152	3 400	6 200	21,1				
153	2 800	6 200	17,4				
154	2 800	6 200	17,4				
155	3 400	6 200	21,1				
156	2 900	6 200	18,0				
157	3 700	6 200	22,9				
158	2 900	6 200	18,0				
159	3 600	6 200	22,3				
160	2 900	6 200	18,0				
161	3 400	6 200	21,1				
162	3 200	6 200	19,8				
163	2 675	5 900	15,8				
164	3 400	5 900	20,1				
165	3 600	5 600	20,2				
166	3 200	5 600	17,9				
167	3 700	5 300	19,6				
168	3 400	5 500	18,7				

№	Наименование	Площадь
1	Летнично-глифовой холл	92,8
2	Тамбур (шлюз)	46,1
3	КПП	35,9
4	Паркинг 1 отсек	2 782,1
5	Паркинг 2 отсек	3 096,9
6	Паркинг 3 отсек	2 964,6
7	Помещение для персонала	62,4
8	Кладовая уборочного инвентаря	27,4
9	Насосная станция	71,9
10	Подсоб. помещ.	1 065,4
11	Резервуар воды	293,4
12	Сан.Узел	7,6
13	Сан.Узел для МГН	9,0
	<b>Итого</b>	<b>10 555,5 м²</b>

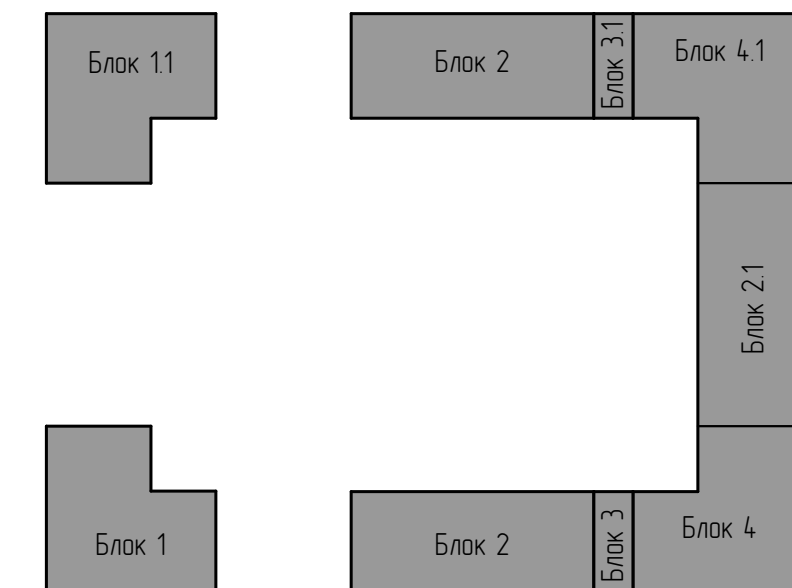



№	Имя	Подпись	Дата
1			
2			
3			
4			
5			

06/21-AP			
В ЗАКАЗНИКЕ 1 ПЛОЩАДИ НАЗНАЧЕНИЯ КОМПЛЕКС В Т. Д. ОБЪЕКТ			
Имя	Подпись	Дата	Имя
Имя	Подпись	Дата	Имя
Имя	Подпись	Дата	Имя
Имя	Подпись	Дата	Имя

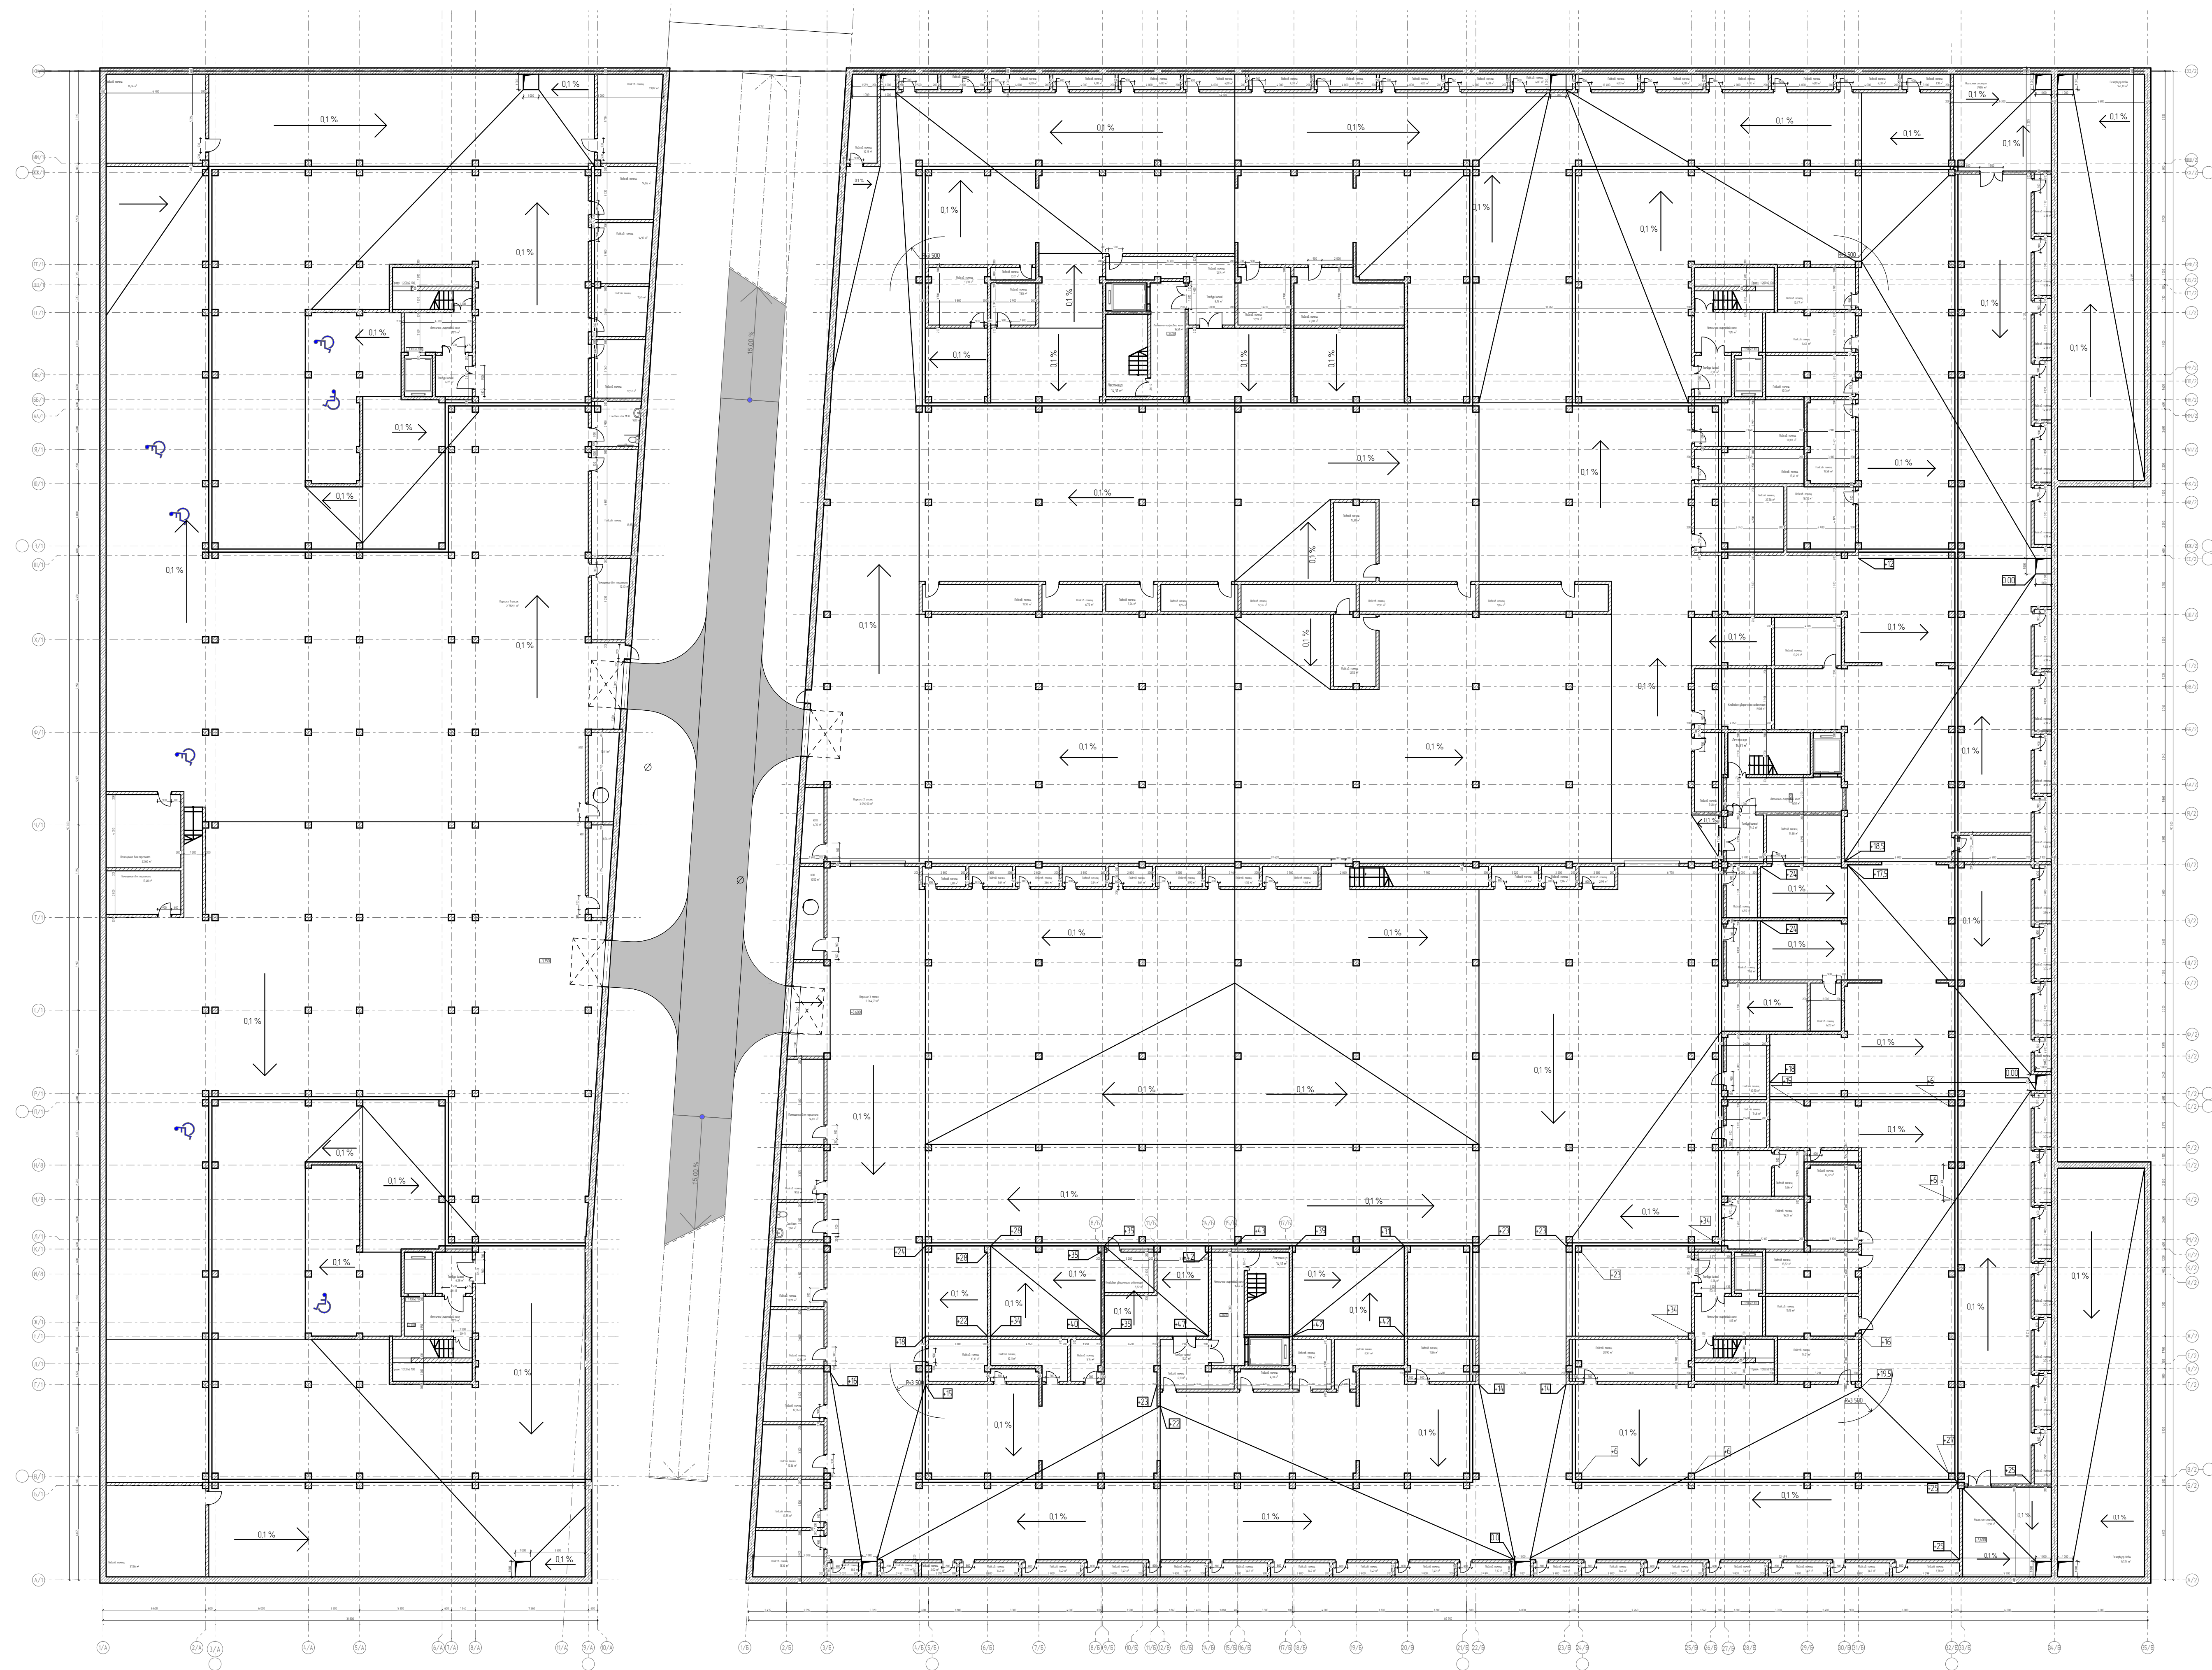

Свойства Полифили:	
Номер	Свойство
1	Кирпич
2	Керамический
3	Стеклопакет
4	Изоляция
5	Грунт

06/21-AP									
8 ЭТАЖИНА, 7 ПОВЫШЕННАЯ ЖИЛИЩНО-КОММУНАЛЬНАЯ КОМПЛЕКС В Т. ДЕРЕВНИ									
Имя	Имя	Имя	Имя	Имя	Имя	Имя	Имя	Имя	Имя
Исполнитель	Цирико К	Исполнитель	Цирико К	Исполнитель	Цирико К	Исполнитель	Цирико К	Исполнитель	Цирико К
Дизайнер	Цирико К	Дизайнер	Цирико К	Дизайнер	Цирико К	Дизайнер	Цирико К	Дизайнер	Цирико К
Архитектор	Цирико К	Архитектор	Цирико К	Архитектор	Цирико К	Архитектор	Цирико К	Архитектор	Цирико К
Инженер	Цирико К	Инженер	Цирико К	Инженер	Цирико К	Инженер	Цирико К	Инженер	Цирико К
Генеральный директор	Цирико К	Генеральный директор	Цирико К	Генеральный директор	Цирико К	Генеральный директор	Цирико К	Генеральный директор	Цирико К
ЖИЛИЩНО-КОММУНАЛЬНЫЙ КОМПЛЕКС							Листы	Лист	Листов
План расположения графика							000	21	29

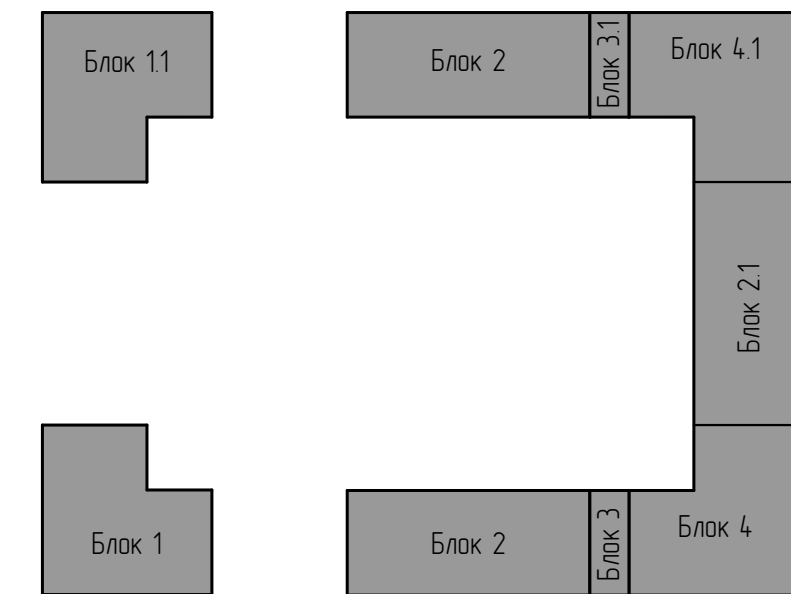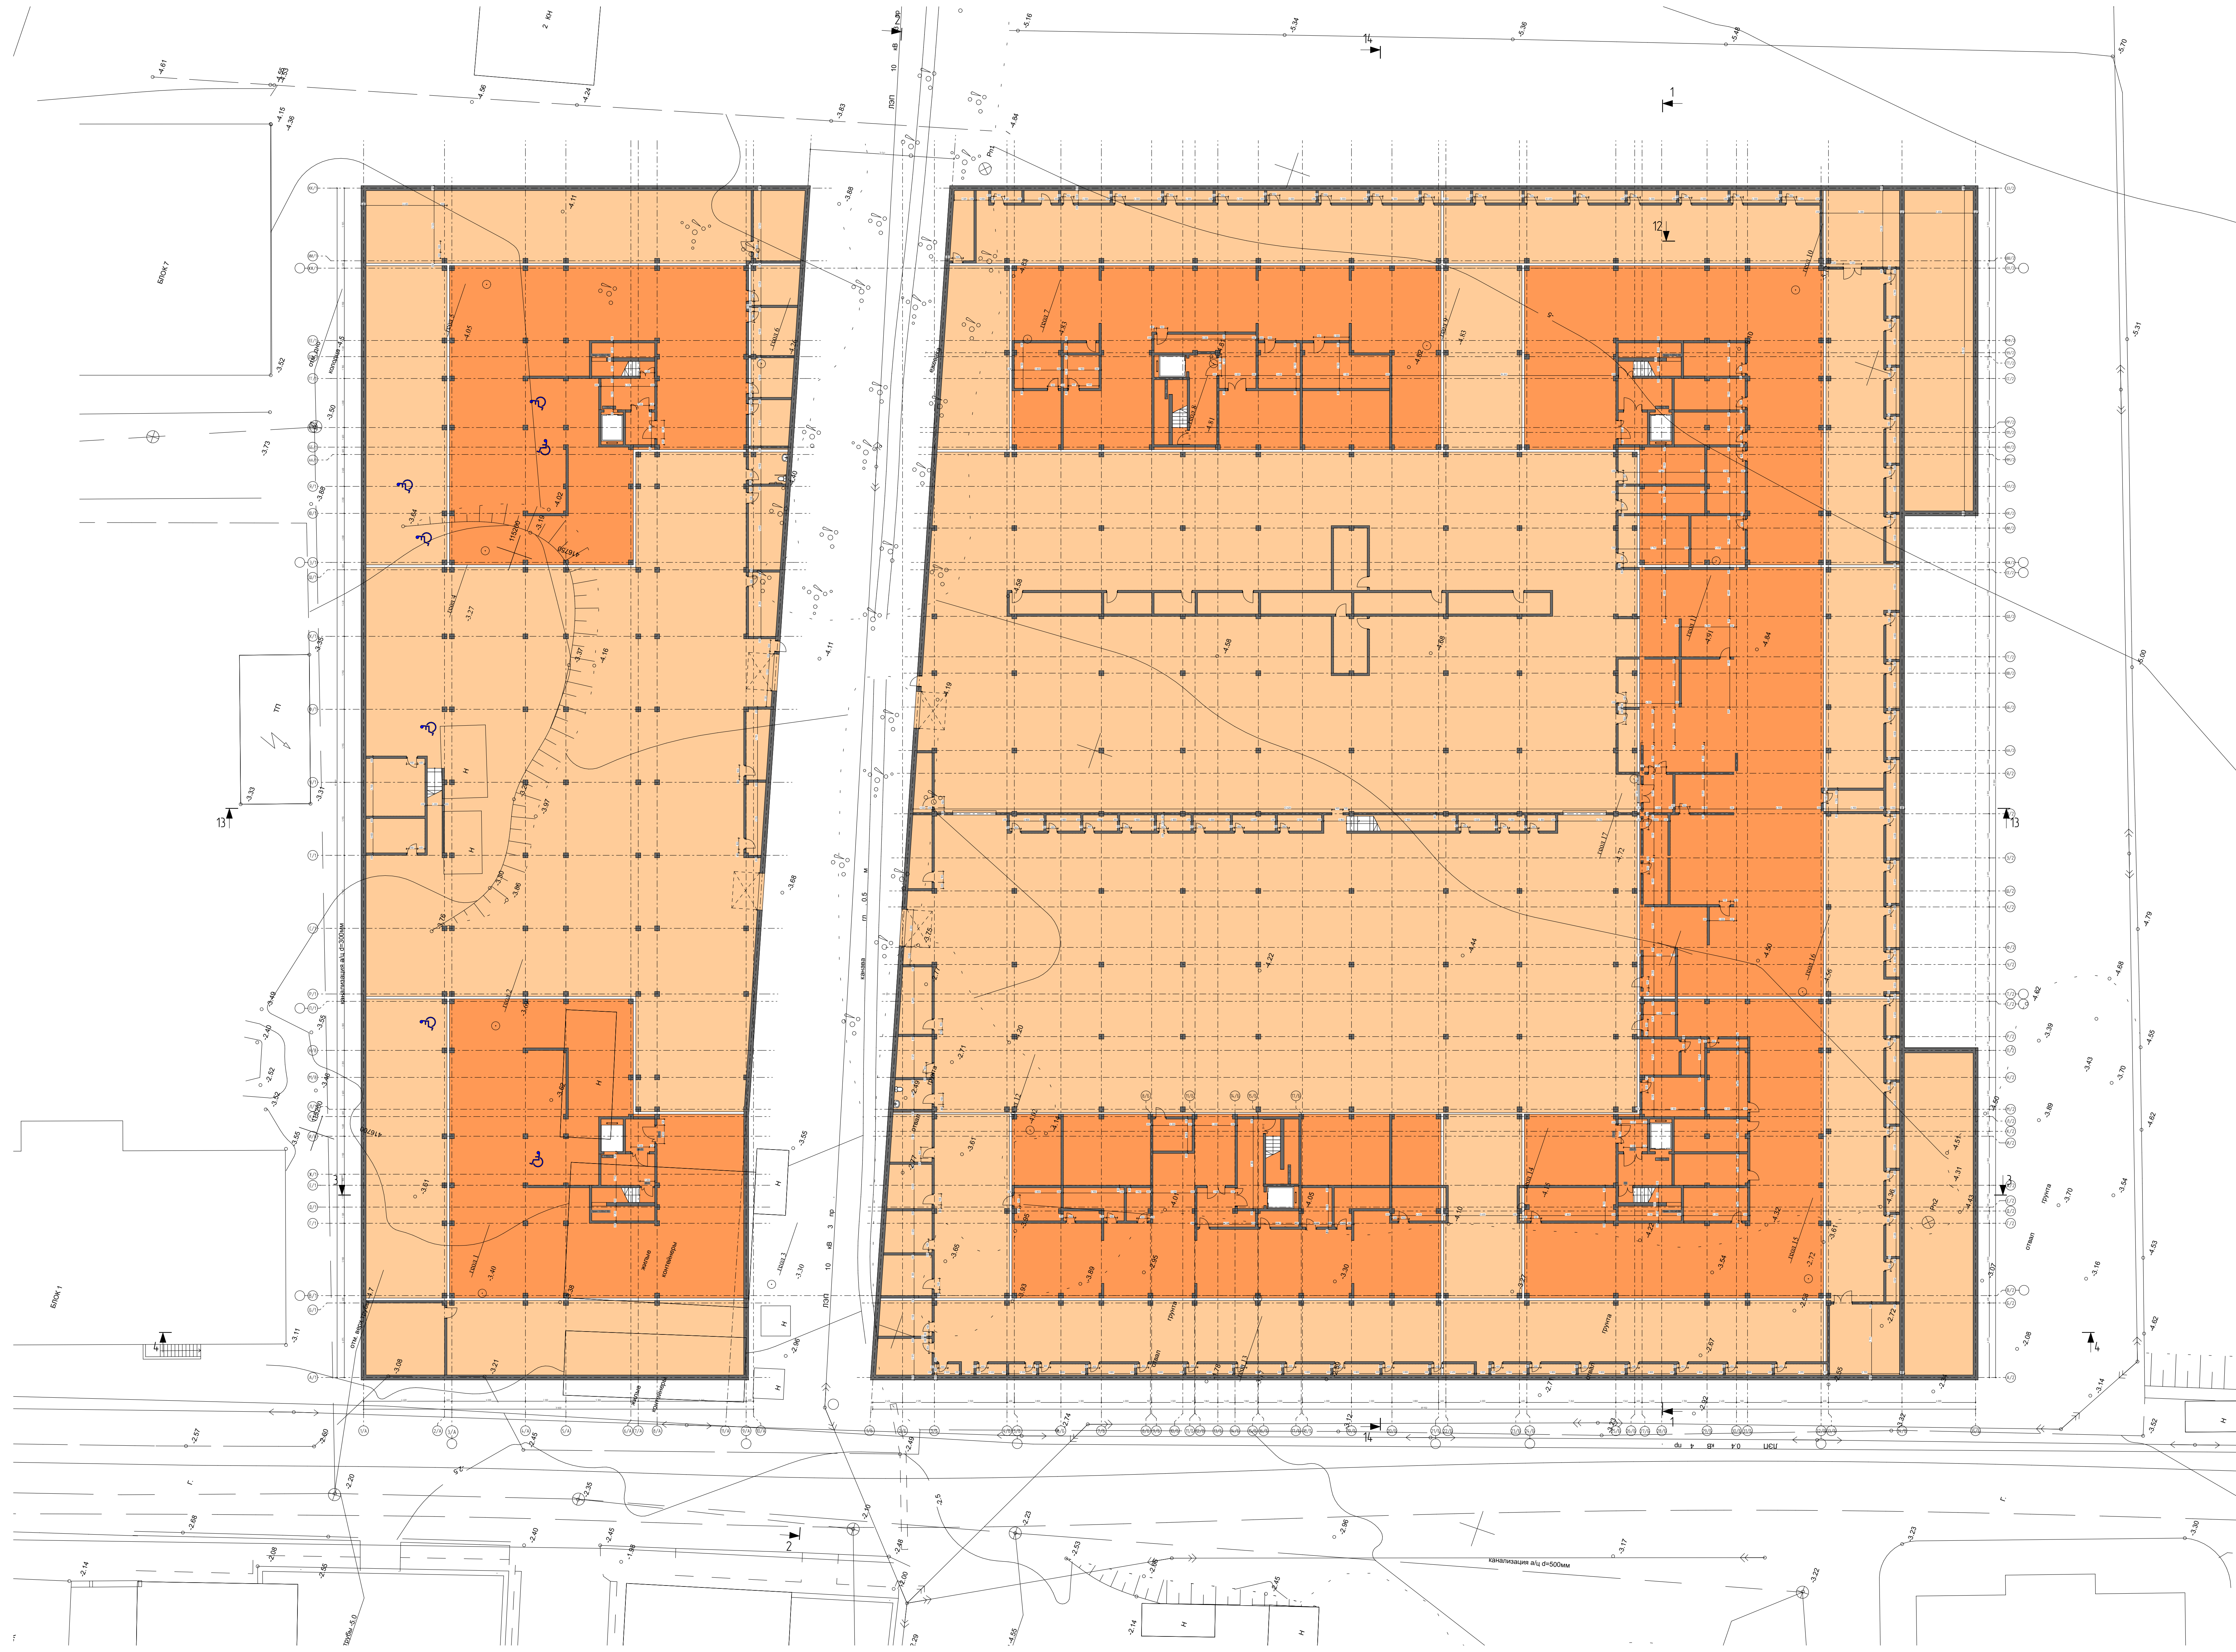


Склад Промышл.

1	Штукатурка	Фас.
2	Кирпич	Фас.
3	Керамзитовый блок	Фас.
4	Блок стеновой	Фас.
5	Изоляция	Фас.
	Грунт	Фас.

Имя	Лист	№ бл.	Полн.	Дата
Колосов	Цирков	К		
ГАП	Цирков	К		
ТИП	Мариаш	И		
Архитектор	Дубовый	Ф		

06/21-AP			
в 3-х этажах, 7 корпусов, для капитальной реконструкции в г. Дербент			
ИВКОВ КОМПЛЕКС	Листы	Лист	Листов
	II	17	29
План блока переиз.		000 Тинькофф Банк, Цирков	

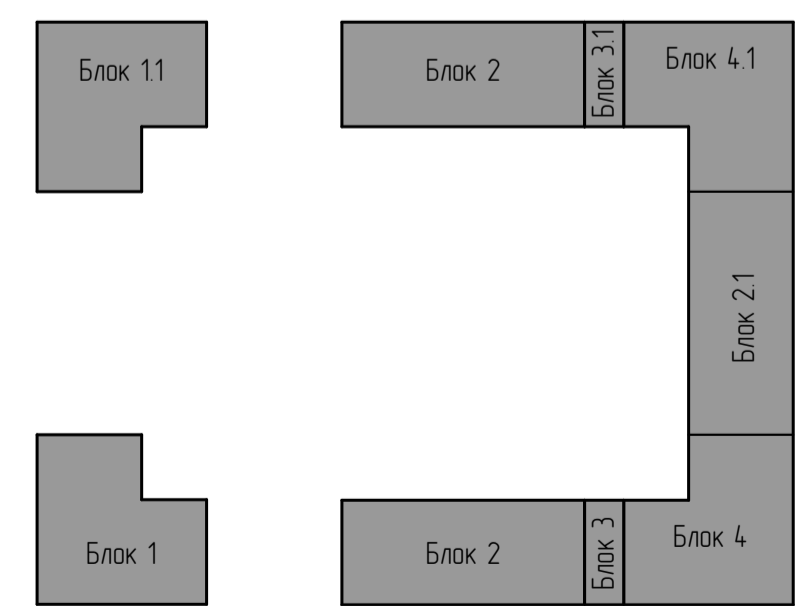

Список Покрытий		Имя	Кол. ч.	Лист	№ док.	Подп.	Дата
1	Кирпич	ГАП	Цурпелей К.				
2	Железобетон	ГАП	Миронов Д.				
3	Блок Бетонный	Архитектор	Давыдов Ф.				
4	Изоляция						
5	Грунт						

06/21-AP							
8 ЭТАЖНЫЙ, 7 ПОДЪЕЗДНЫЙ, 364 КВАРТИРНЫЙ ЖИЛИЙ КОМПЛЕКС В Г. ДЕРЕВЕНТ							
ЖИЛИЙ КОМПЛЕКС		Станды	Лист	Листов			
		п	18	29			
План 1-го этажа с дворами				ООО "Студия Камель Шунтеб"			